


平面图 2-1

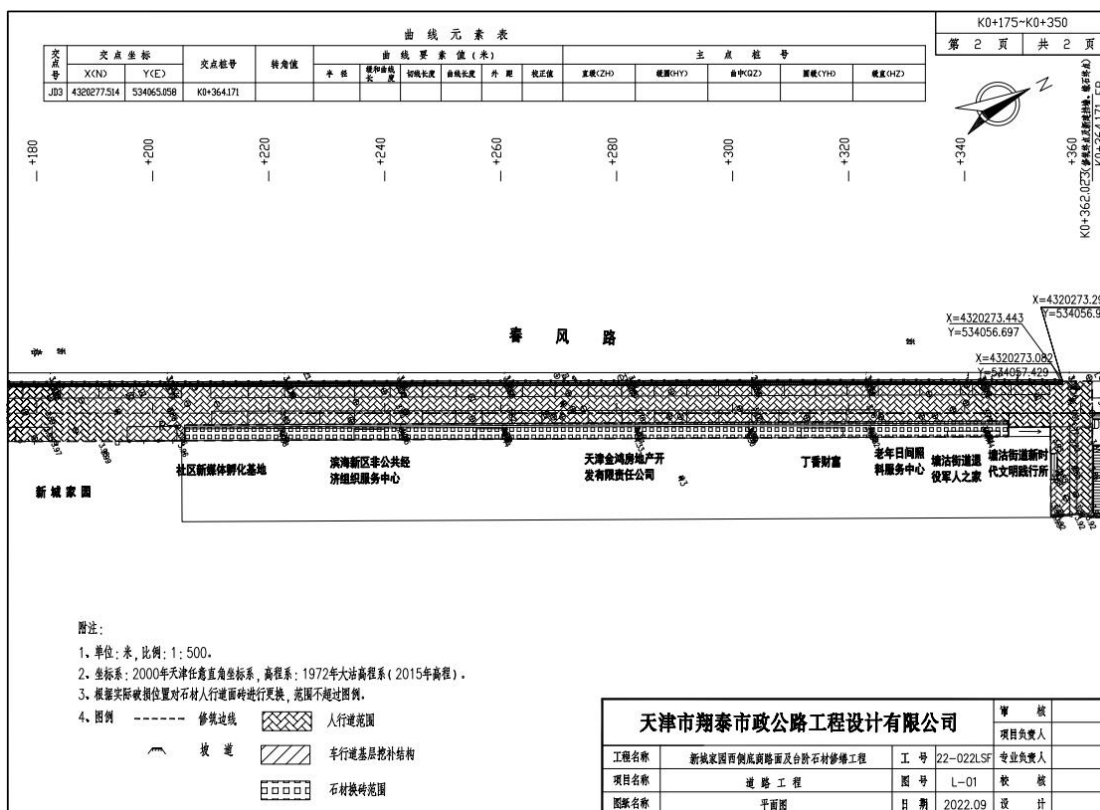

图注：
 1. 单位：米，比例：1:500。
 2. 坐标系：2000年天津任意直角坐标系，高程系：1972年天津高程系（2015年高程）。
 3. 根据实际破损位置对石材人行道面砖进行更换，范围不超过图例。
 4. 图例

- 修筑边线
- 人行道范围
- 车行道基层挖补结构
- 石材换砖范围

| | | | |
|--------------------------|---------------------|-------|-----------|
| 天津市翔泰市政公路工程设计有限公司 | | | |
| 工程名称 | 新城家园西侧底商路面及台阶石材修缮工程 | 工号 | 22-022LSF |
| 项目名称 | 道路工程 | 图号 | L-01 |
| 图签名称 | 平面图 | 日期 | 2022.09 |
| 审核 | 项目负责人 | 专业负责人 | 校核 |
| | | | 设计 |

平面图 2-2