


# 天津市滨海新区小王庄镇人民政府勘测定界图

北

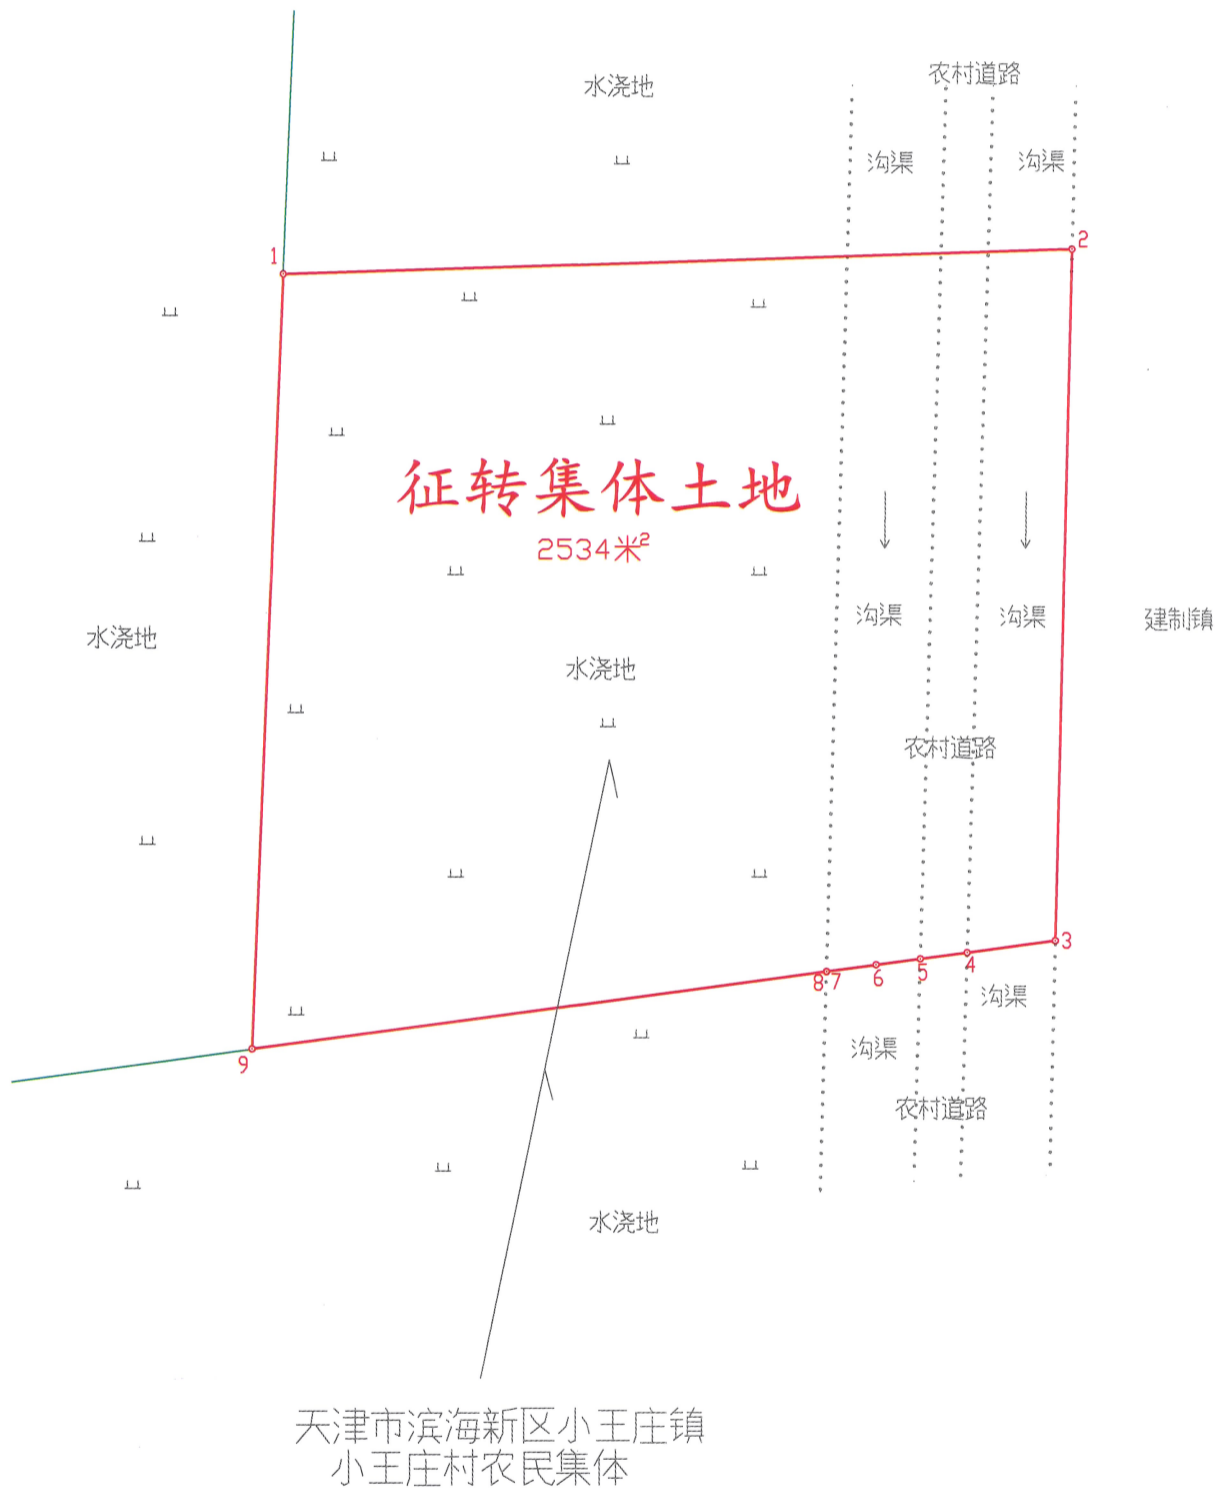


天津市测绘院有限公司滨海院

图例

- 界内用地线
- 规划路绿线
- 地类线

注:本图规划路由甲方提供

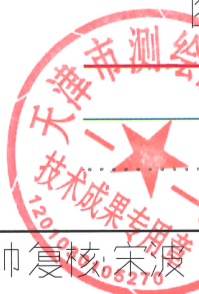

2000天津城市坐标系  
2023年7月17日

1:500

绘图:单帅帅 复核:宋波 审核:吴洪涛