


# 天津市滨海新区土地发展中心勘测定界图

北

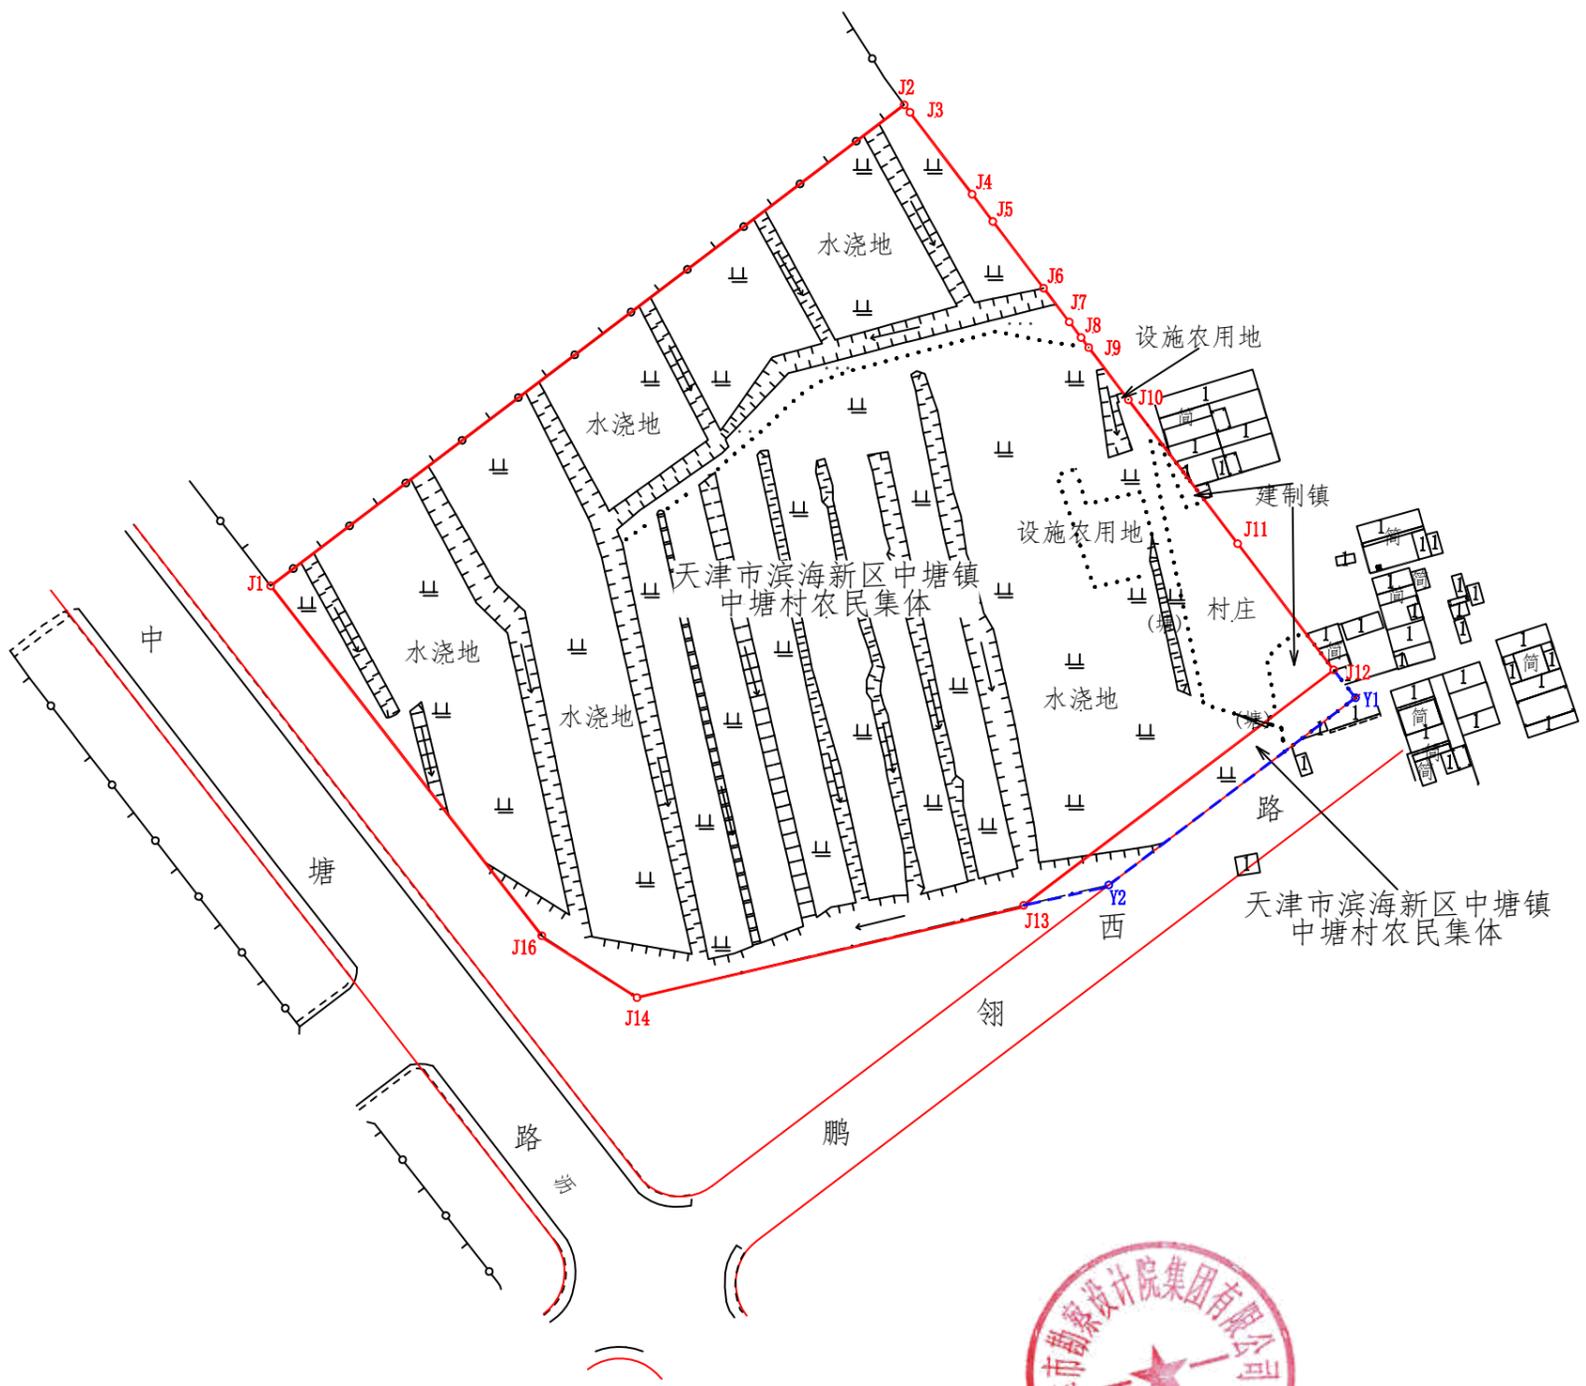

### 图例

- 界内用地线
- - - 界外处理线
- 规划路红线
- - - 村界线
- ..... 地类线

注:本图规划路以甲方提供核定用地图为准

天津市勘察设计院集团有限公司

2000天津城市坐标系  
2023年05月18日

1:2000

绘图:周百泰 复核:田风勋 审核:王瑛