


征收宗地界址图

北



1:5000

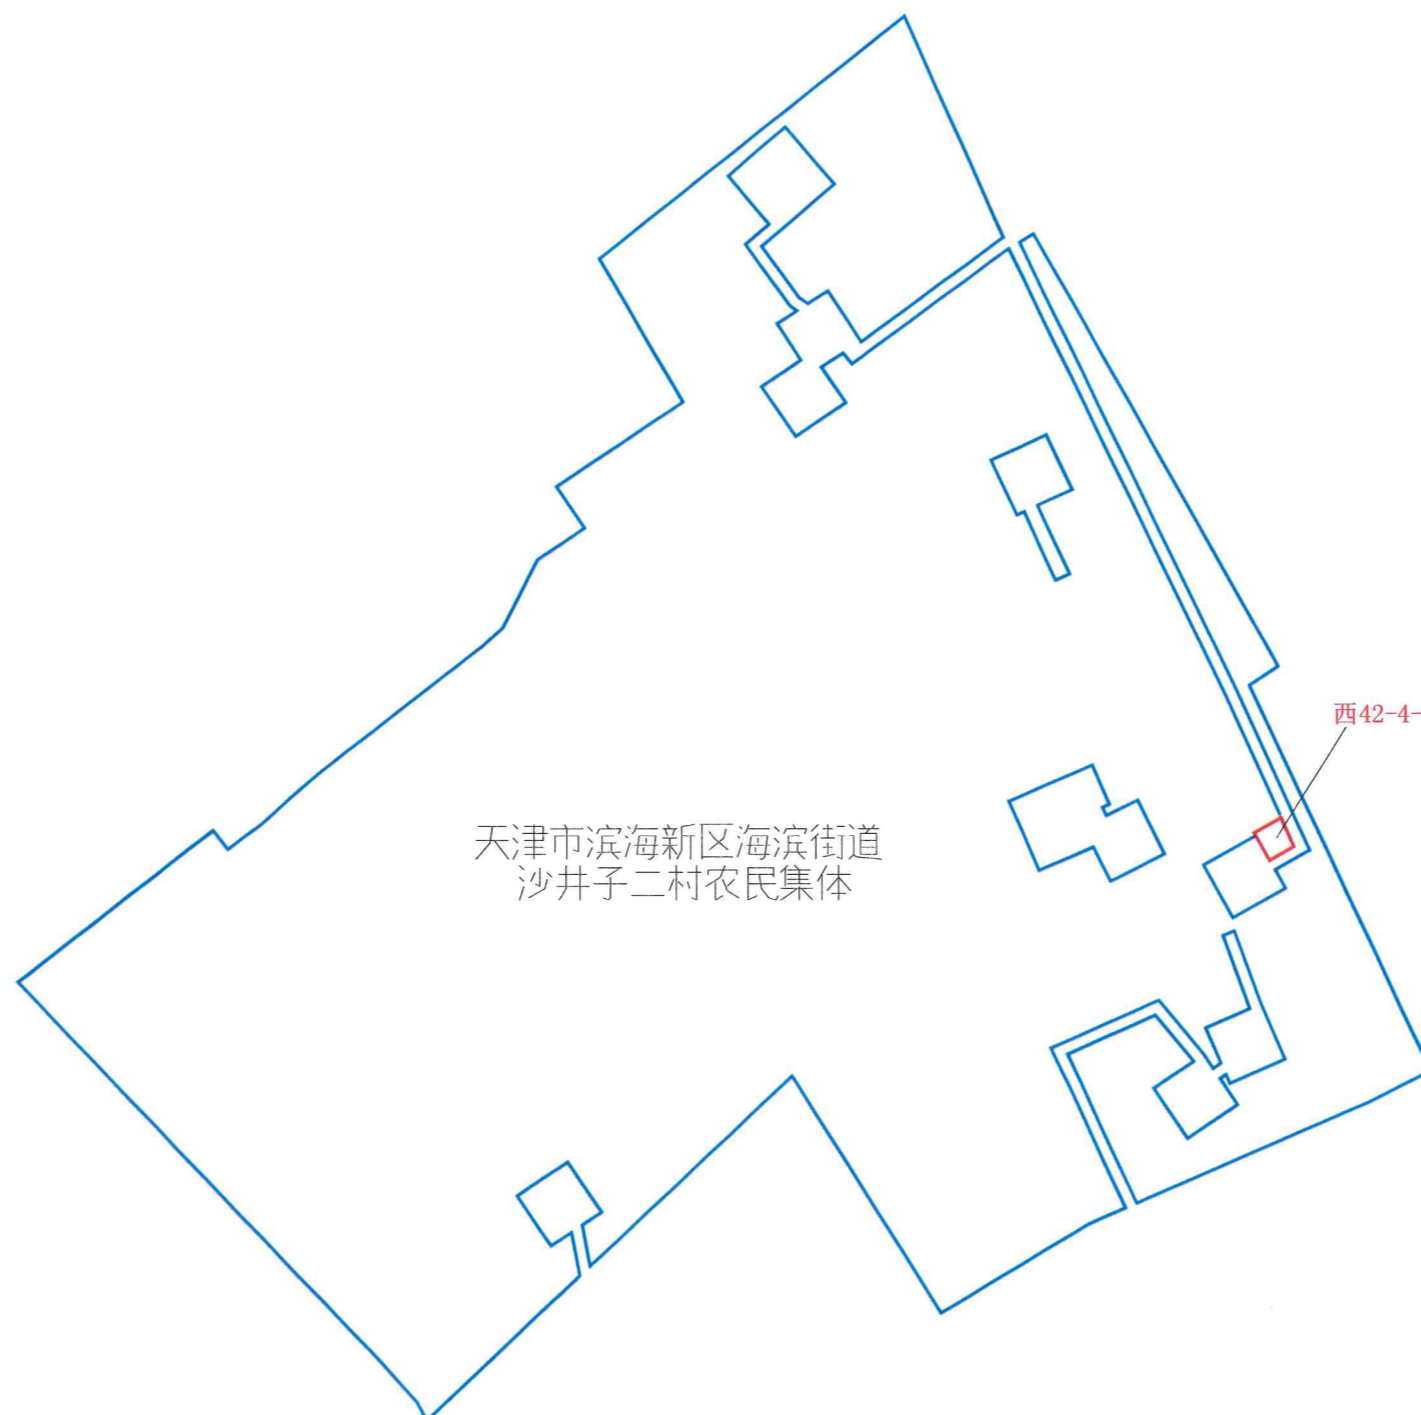

天津市滨海新区海滨街道
沙井子二村农民集体

西42-4-3井场、西42-4-4井场
406.5m²

图例

- 征收宗地界线
- 证载宗地界线

天津市测绘院有限公司 滨海院

