


中储粮（天津）仓储物流有限公司物流项目物流仓储二期物流项目物流仓储二期——附属工程

主要技术经济指标表

项目	单位	总指标	已发证指标	本次申报指标	审批后剩余指标
总用地面积	m ²	59750.93 (1990天津坐标系 下为59752.0)	57233.32	571.52	1946.09
界内建设用地面积	m ²	59750.93 (1990天津坐标系 下为59752.0)	57233.32	571.52	1946.09
地上计容建筑面积	m ²	44606.50	43114	273.50	1219
实际建筑面积	m ²	29324.50	27505	273.50	1546
容积率	-	≥ 0.74	≥ 0.75	≤ 0.48	≥ 0.63
建筑密度	%	≥ 36.21	≥ 36.30	≤ 47.86	≥ 30.16
建筑基底面积	m ²	≥ 21638.20	≥ 20777.70	≤ 273.50	≤ 587
绿地率	%	≥ 20.57	≥ 20.16	≥ 3.32	≥ 37.77
绿地面积	m ²	≥ 12292	≥ 11538	≥ 19	≥ 735
项目		单位	本次申报指标		
总建筑面积	m ²		273.50		
地上奖励非计容面积	m ²		0		
地下建筑面积	m ²		0		
经营性建筑面积	m ²		0		
非经营性建筑面积	m ²		0		
机动车停车位	辆		0		
其中			0		
地上机动车停车位	辆		0		
地下机动车停车位	辆		0		
非机动车停车位	辆		0		
其中			0		
地上非机动车停车位	辆		0		
地下非机动车停车位	辆		0		
城市雕塑	座		0		

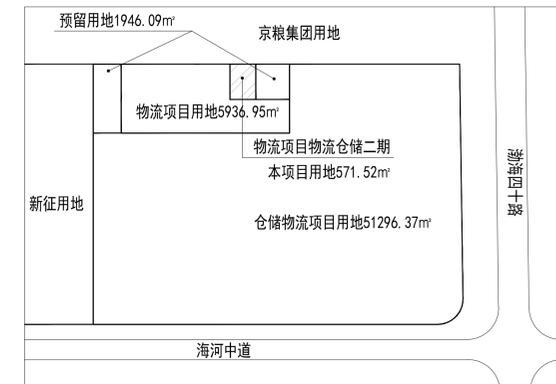


分期位置示意图

图例

- 新建、构筑物
- 在建、构筑物
- 预留建、构筑物
- 新建道路
- 硬化地面
- 绿化
- 用地范围

注：
1. 本图依据甲方提供的核定用地图，现状图等相关资料所绘制。
2. 平面坐标系采用天津2000城市坐标系。
3. 高程采用新港高程。
4. 水准点位置由甲方提供。
5. 本图所注尺寸均以米为单位。
6. 图中所注尺寸均为建筑物外轮廓尺寸，含外保温、外饰面。
7. 消防、人防、电力等附属设施的布局 and 规模均以相关部门审批结果为准。

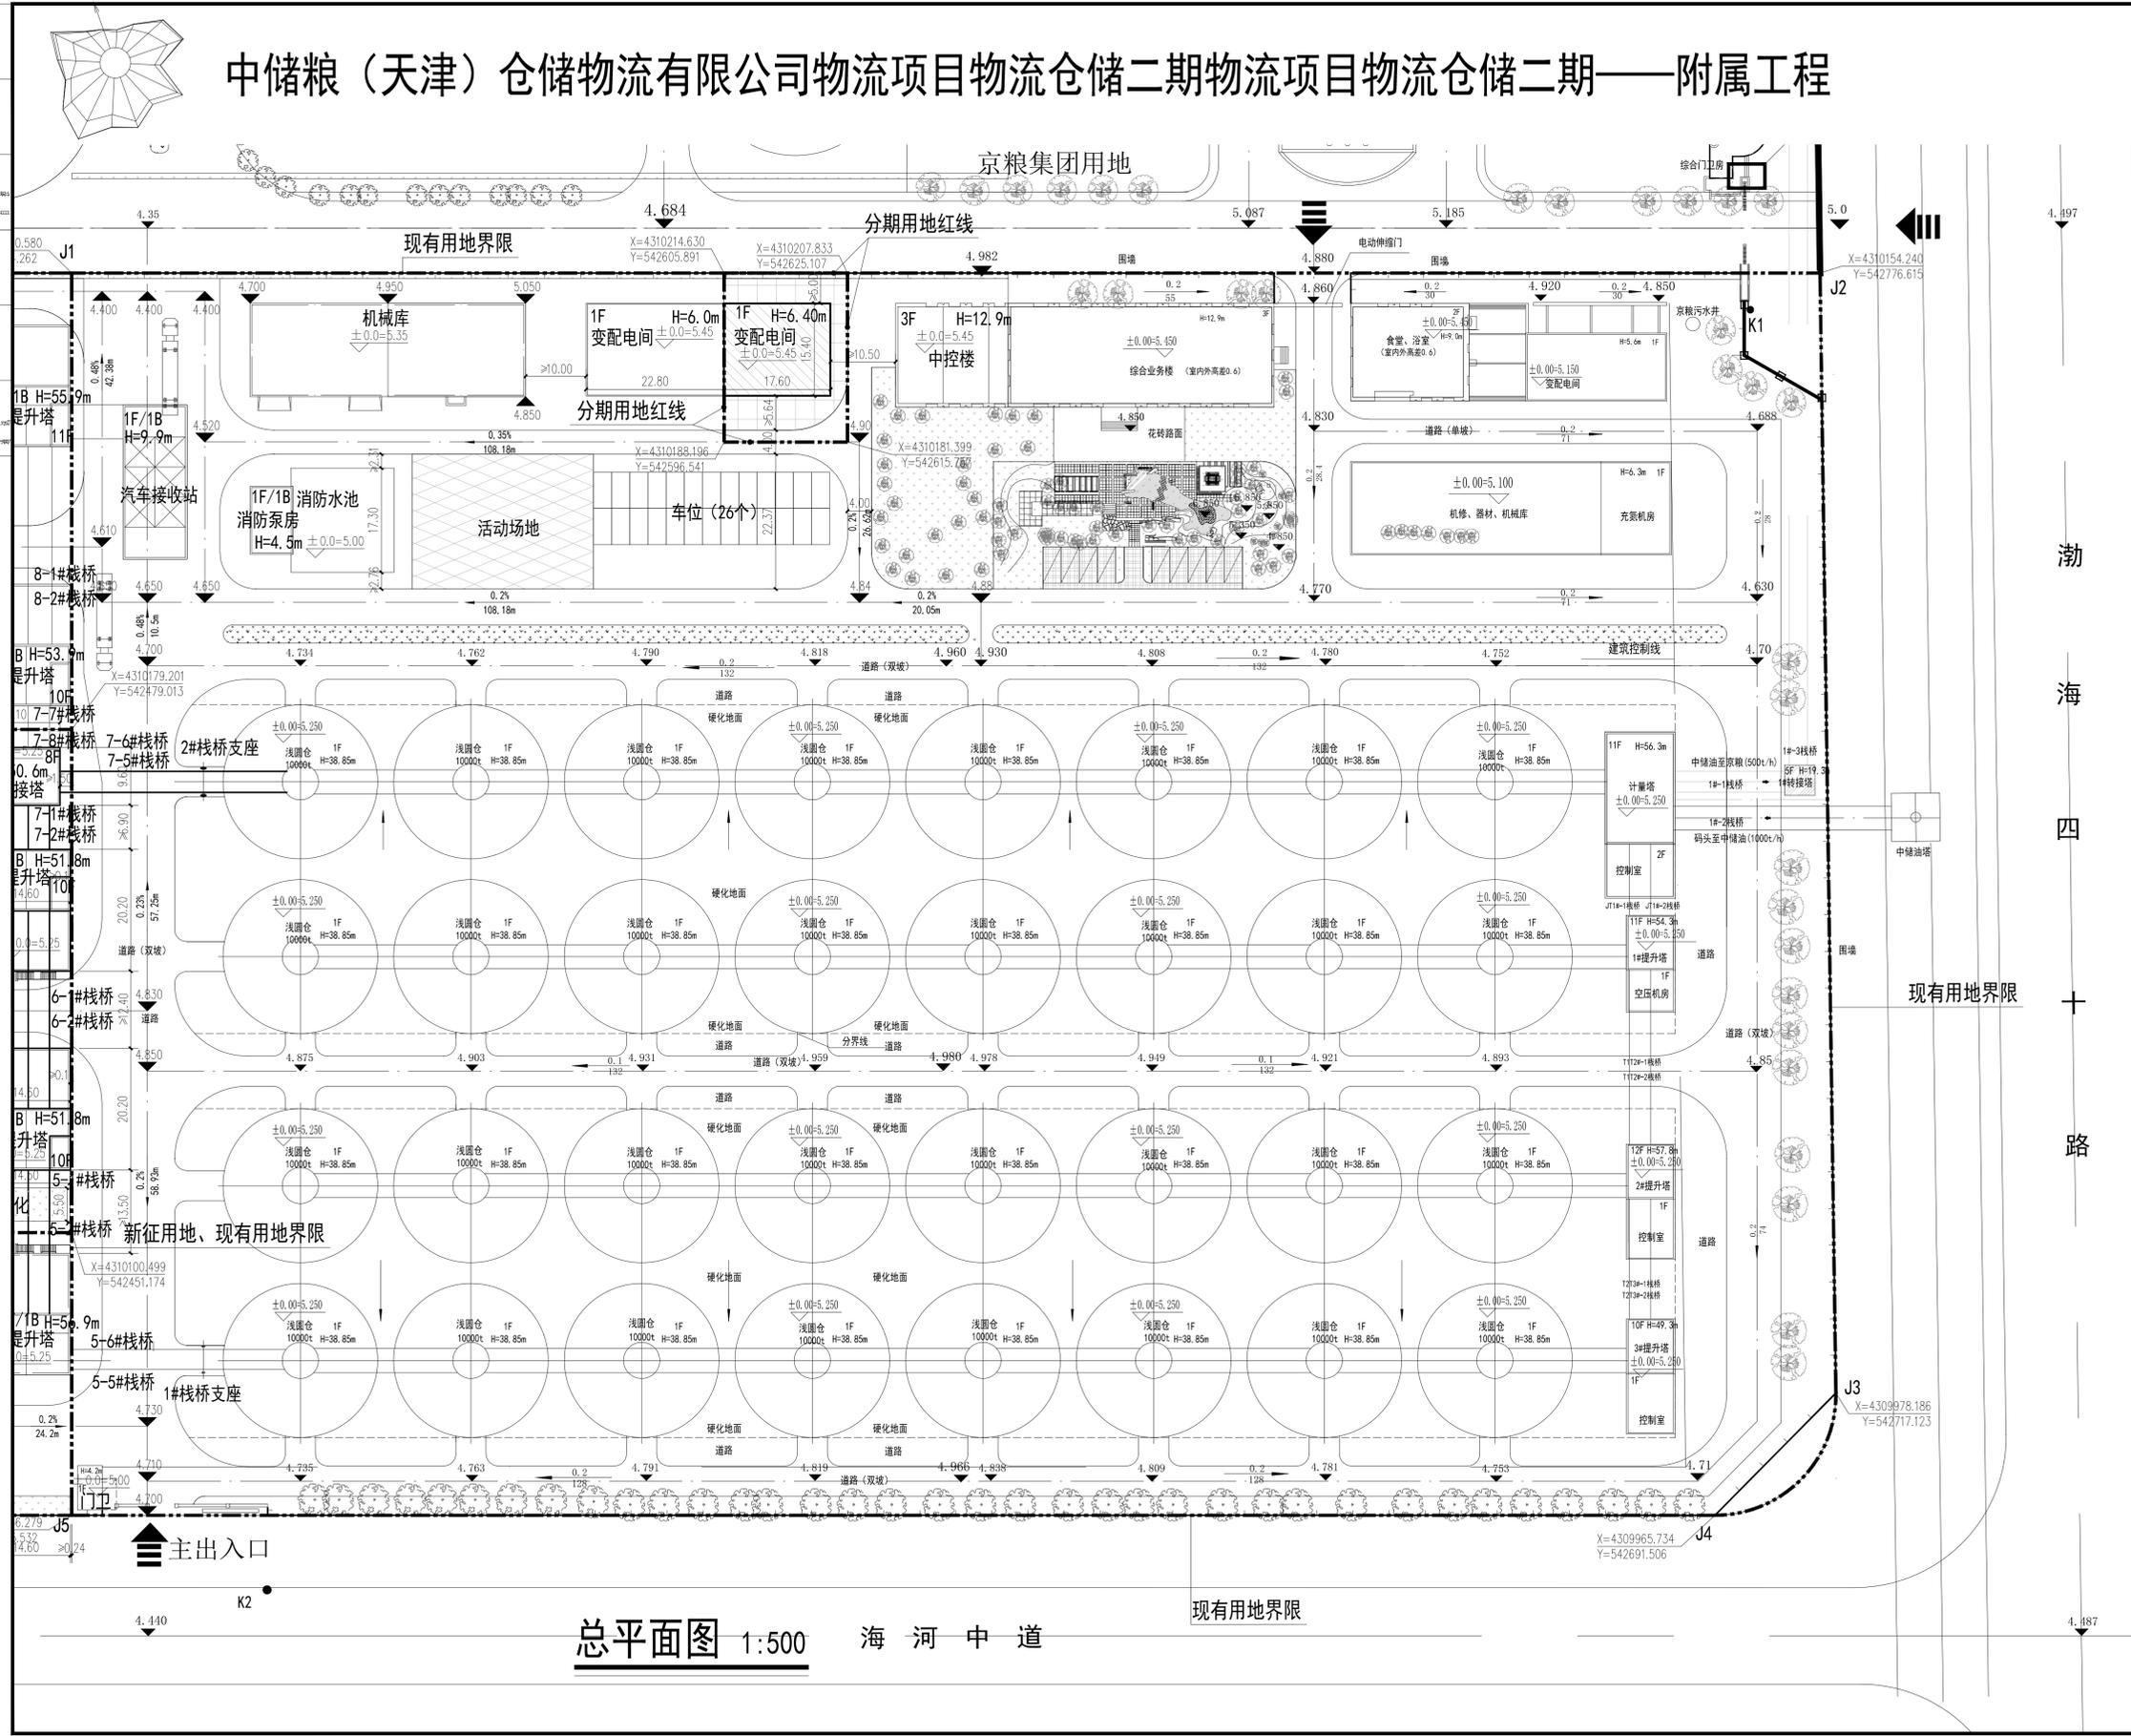

总平面图 1:500 海河 中道

国贸工程设计院 GUOMA ENGINEERING DESIGN INSTITUTE		工程名称 PROJECT NAME 中储粮（天津）仓储物流有限公司 物流项目物流仓储二期——附属工程
审定 APPROVED BY 审核 CHECKED BY 校对 CHECKER BY	项目负责人 DESIGN CHIEF 专业负责人 SPECIALIST IN CHARGE 设计 DESIGNER BY	项目 PROJECT NO. 2020-0110 日期 DATE 2020.08 制图 DRAWING 2020.08