

招商局公路网络科技控股股份有限公司勘测定界图

2
2

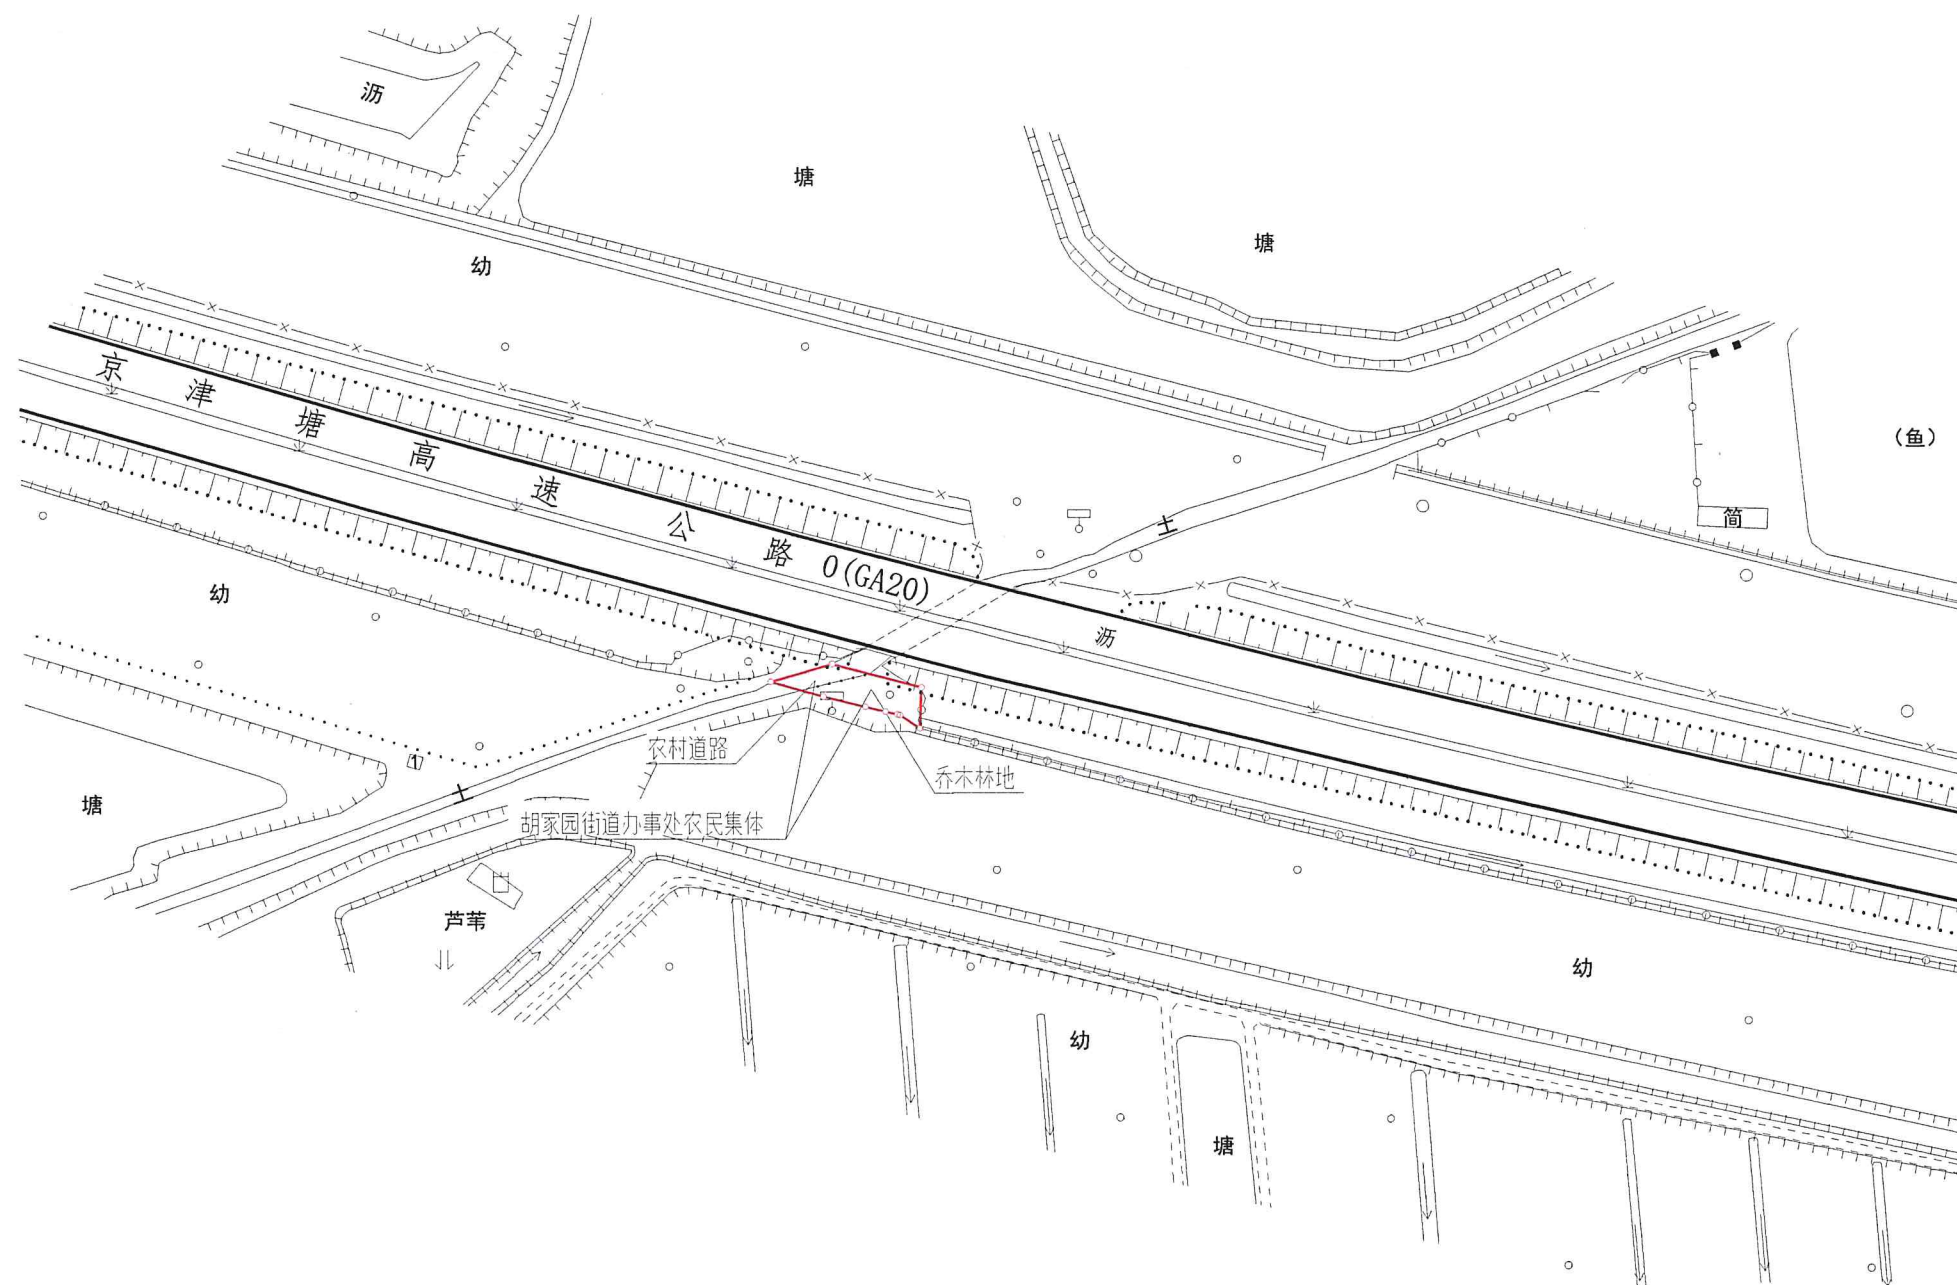


图 例

- 界内用地线
- - - 村 界
- 地 类 界

天津市政工程设计研究院有限公司



2000天津城市坐标系
2023年6月制图

1:2000

测绘员: 王 兵
绘图员: 张 训
审核员: 李润田