



招商局公路网络科技控股股份有限公司勘测定界图

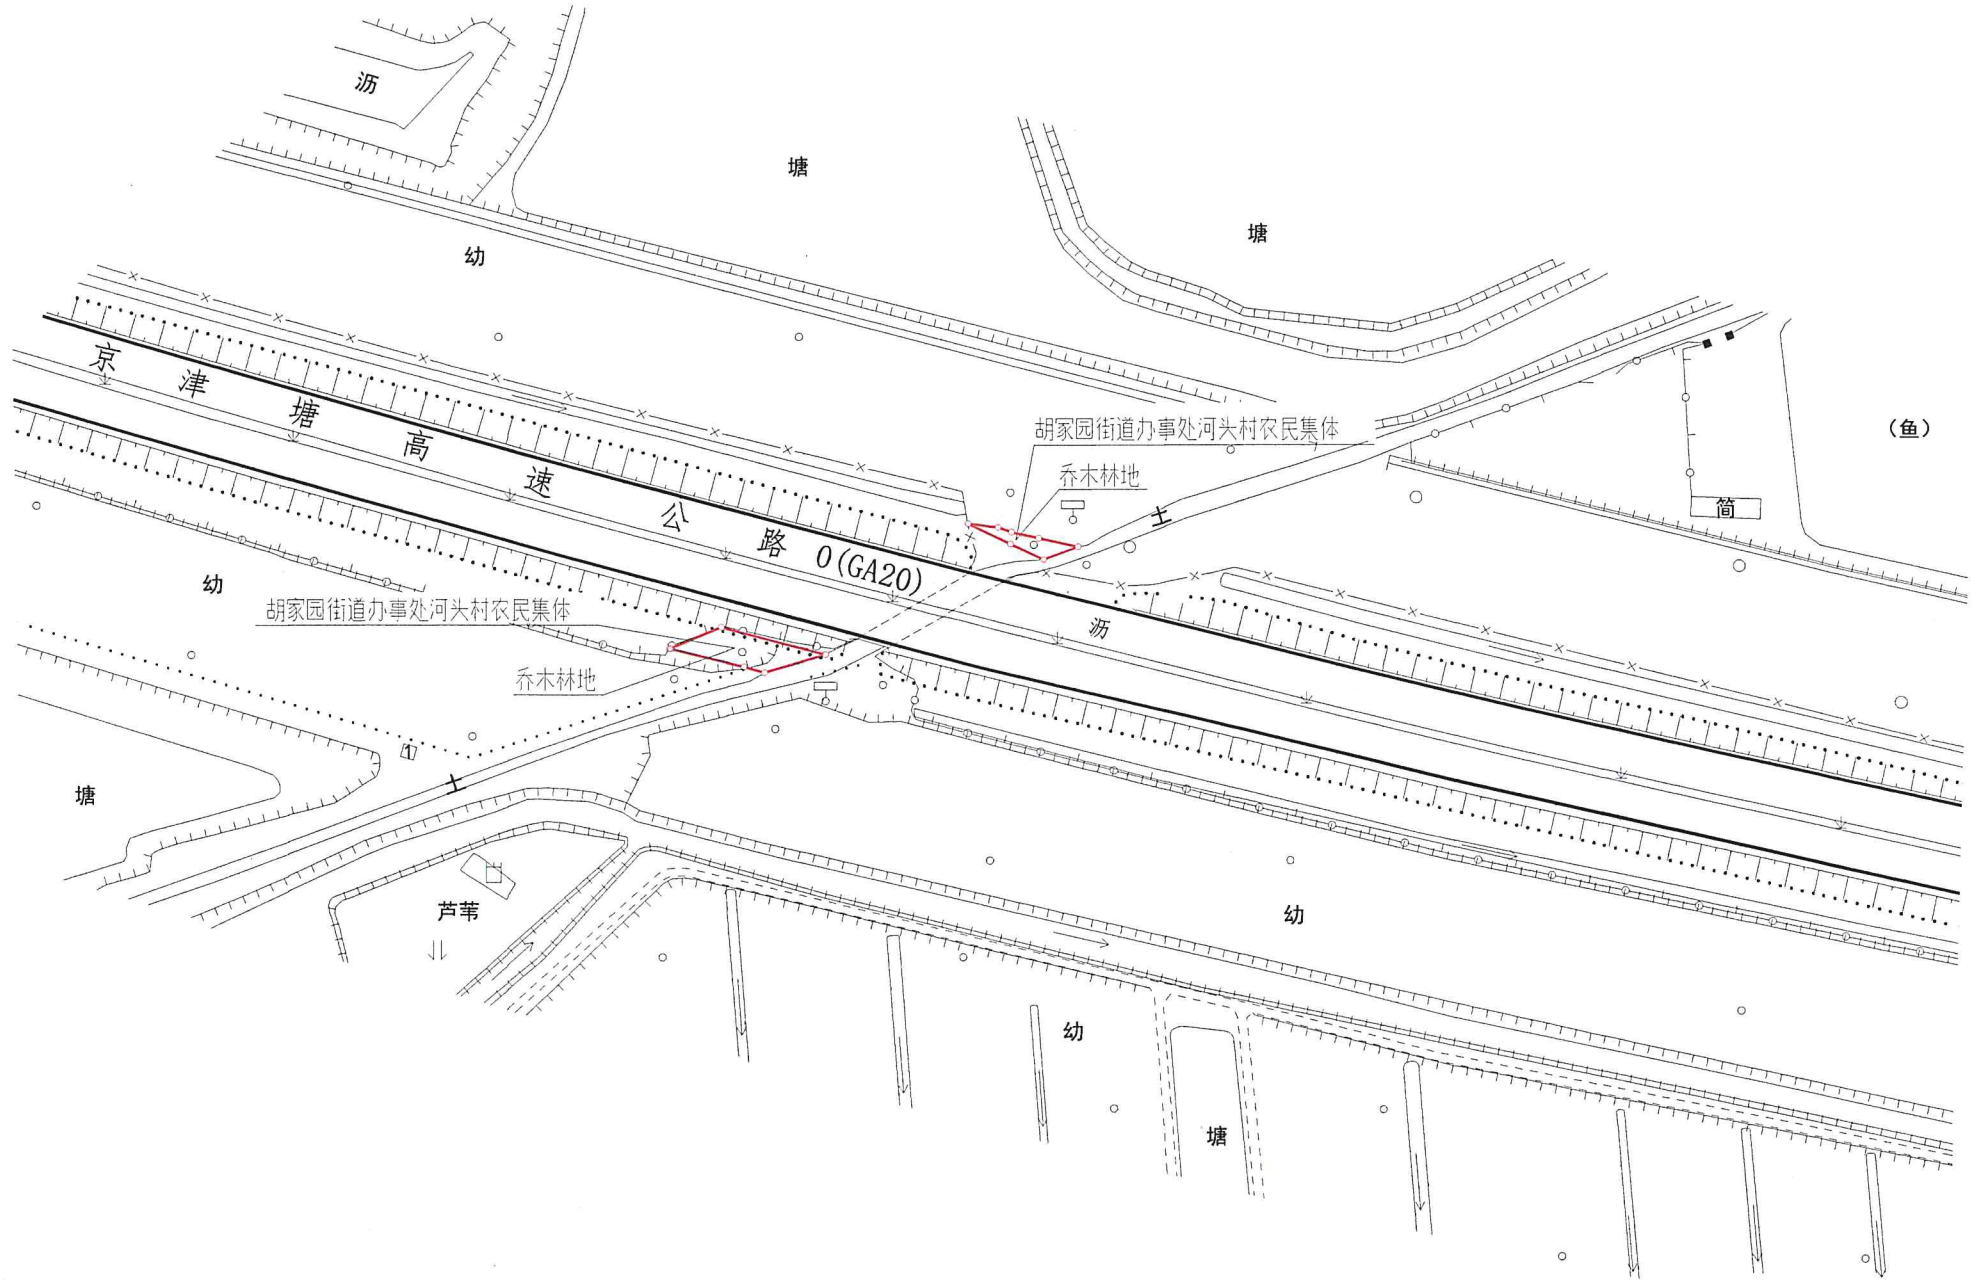

- 图 例
- 界内用地线
 - - - 村 界
 - 地 类 界

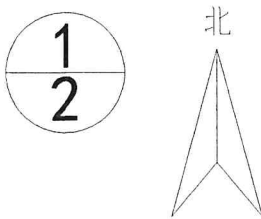

天津市市政工程设计研究院有限公司

2000天津城市坐标系
2023年6月制图

1:2000

测绘员: 王 兵
绘图员: 张 训
审核员: 李润田