


天津市滨海新区土地发展中心勘测定界图

北

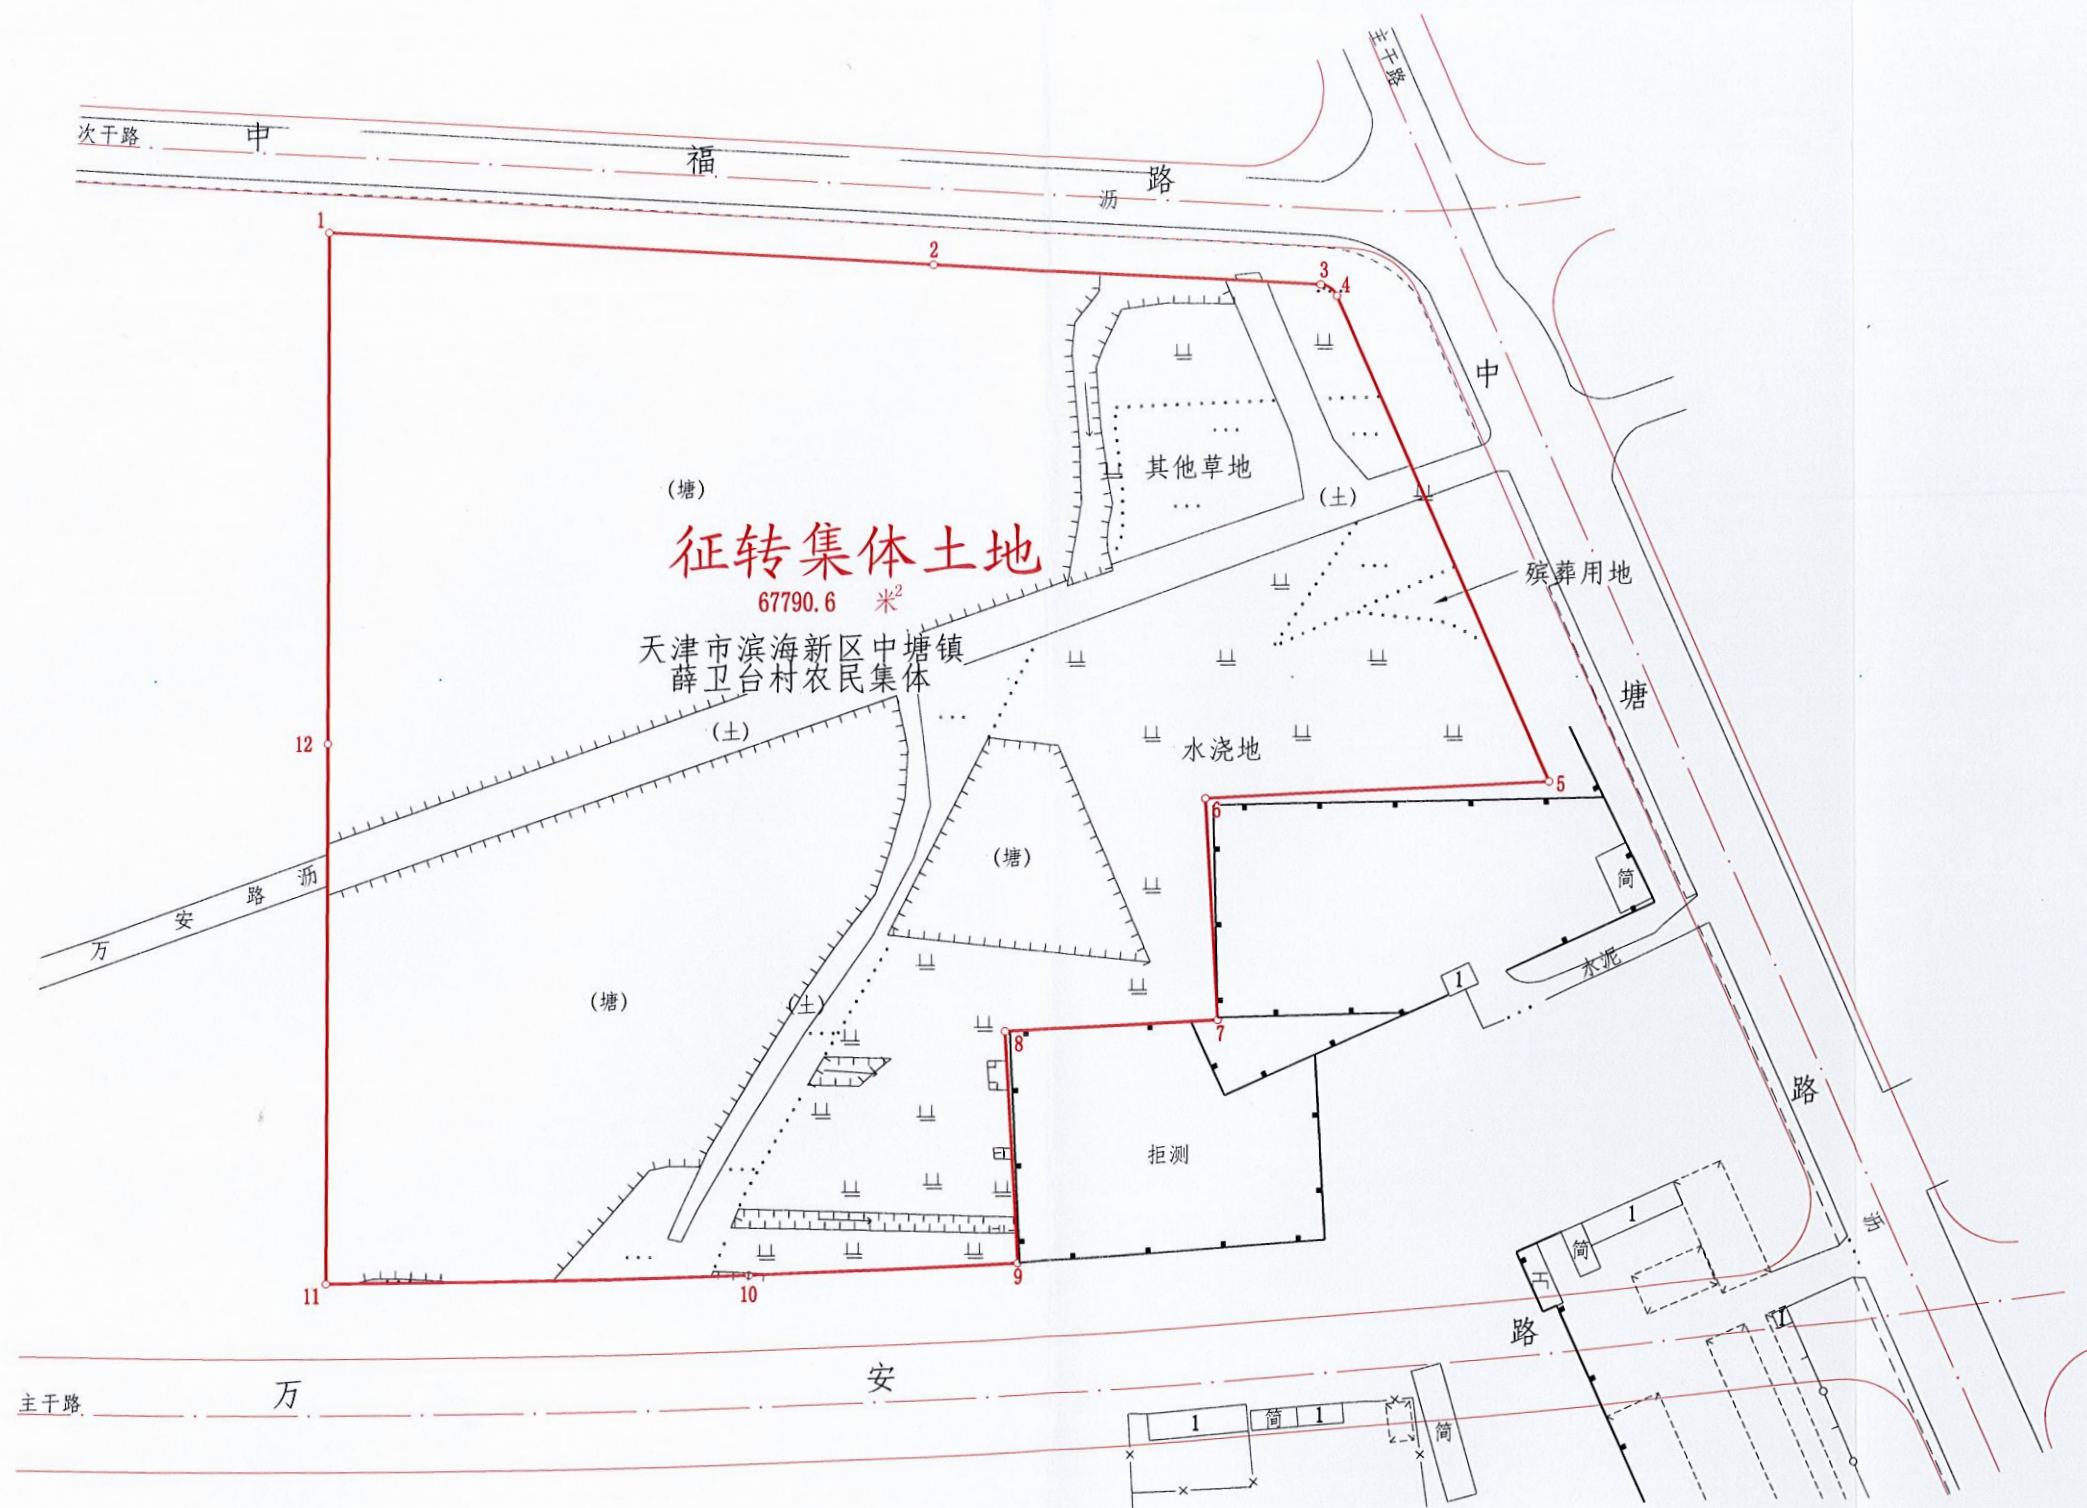

注: 本图规划路由甲方提供



天津市勘察设计院集团有限公司

2000天津城市坐标系
2022年11月15日

1:2000

绘图: 周百泰 复核: 田风勋 审核: 王瑛