


天津港集疏运专用货运通道工程(胡家园段)勘测定界图

北

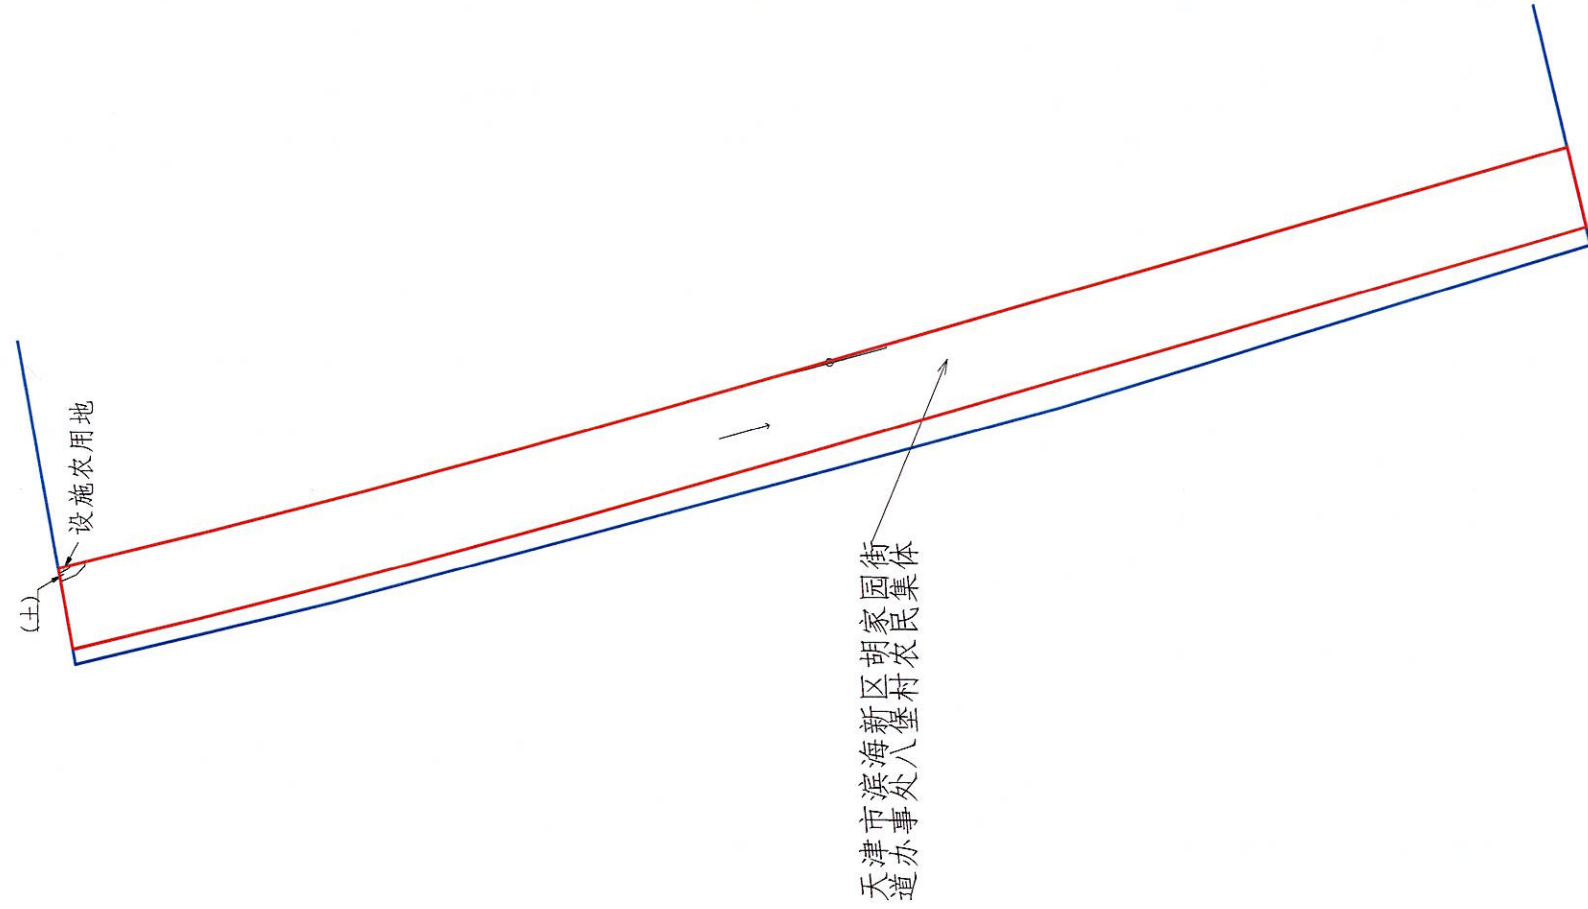

图例

- 村界
- 界内用地线

天津市勘察设计院集团有限公司

2000 天津城市坐标系