


天津港集疏运专用货运通道工程(胡家园段)勘测界定线图

北

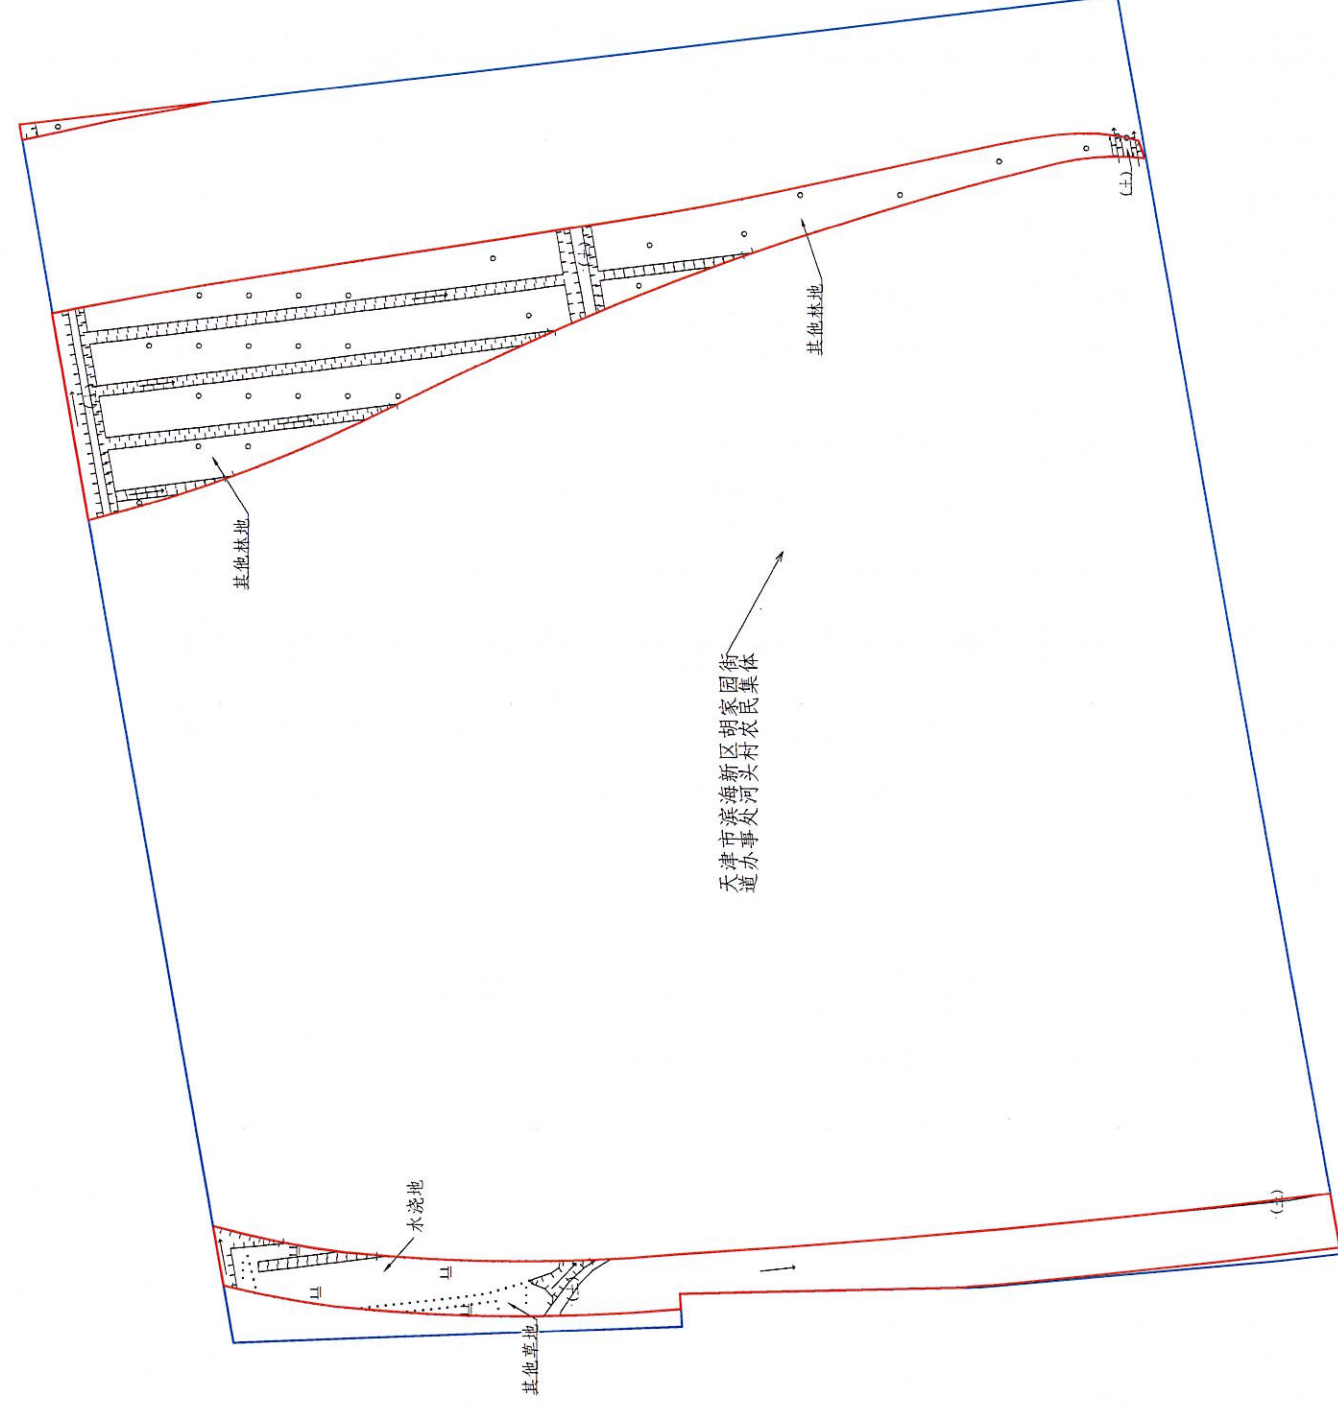

其他林地

其他林地

~~水溶地~~

其他草地

(f)

(7)

图例

—— 村界

—— 界内用地线

村界

界内用地线

