


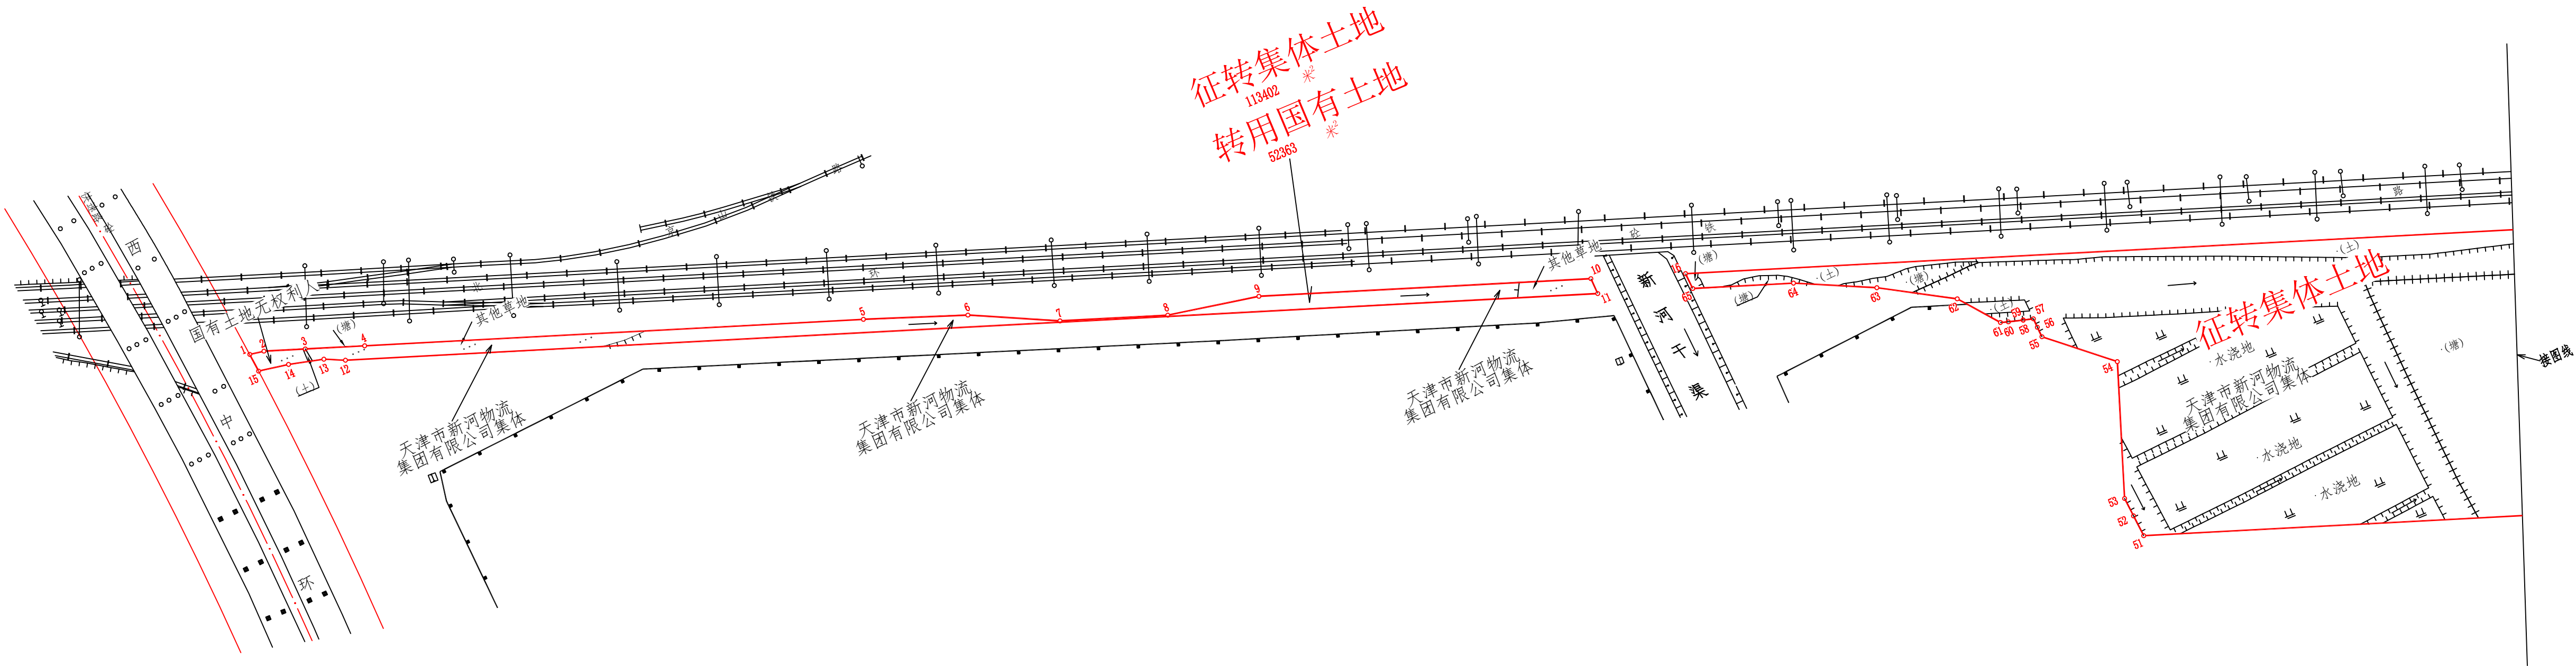

接图线



图例

- 界内用地线
- 规划路中线
- 规划路红线
- 村界线


注: 本图规划路由甲方提供

天津市勘察设计院集团有限公司

中国铁路北京局集团有限公司勘测定界图

2
2

北

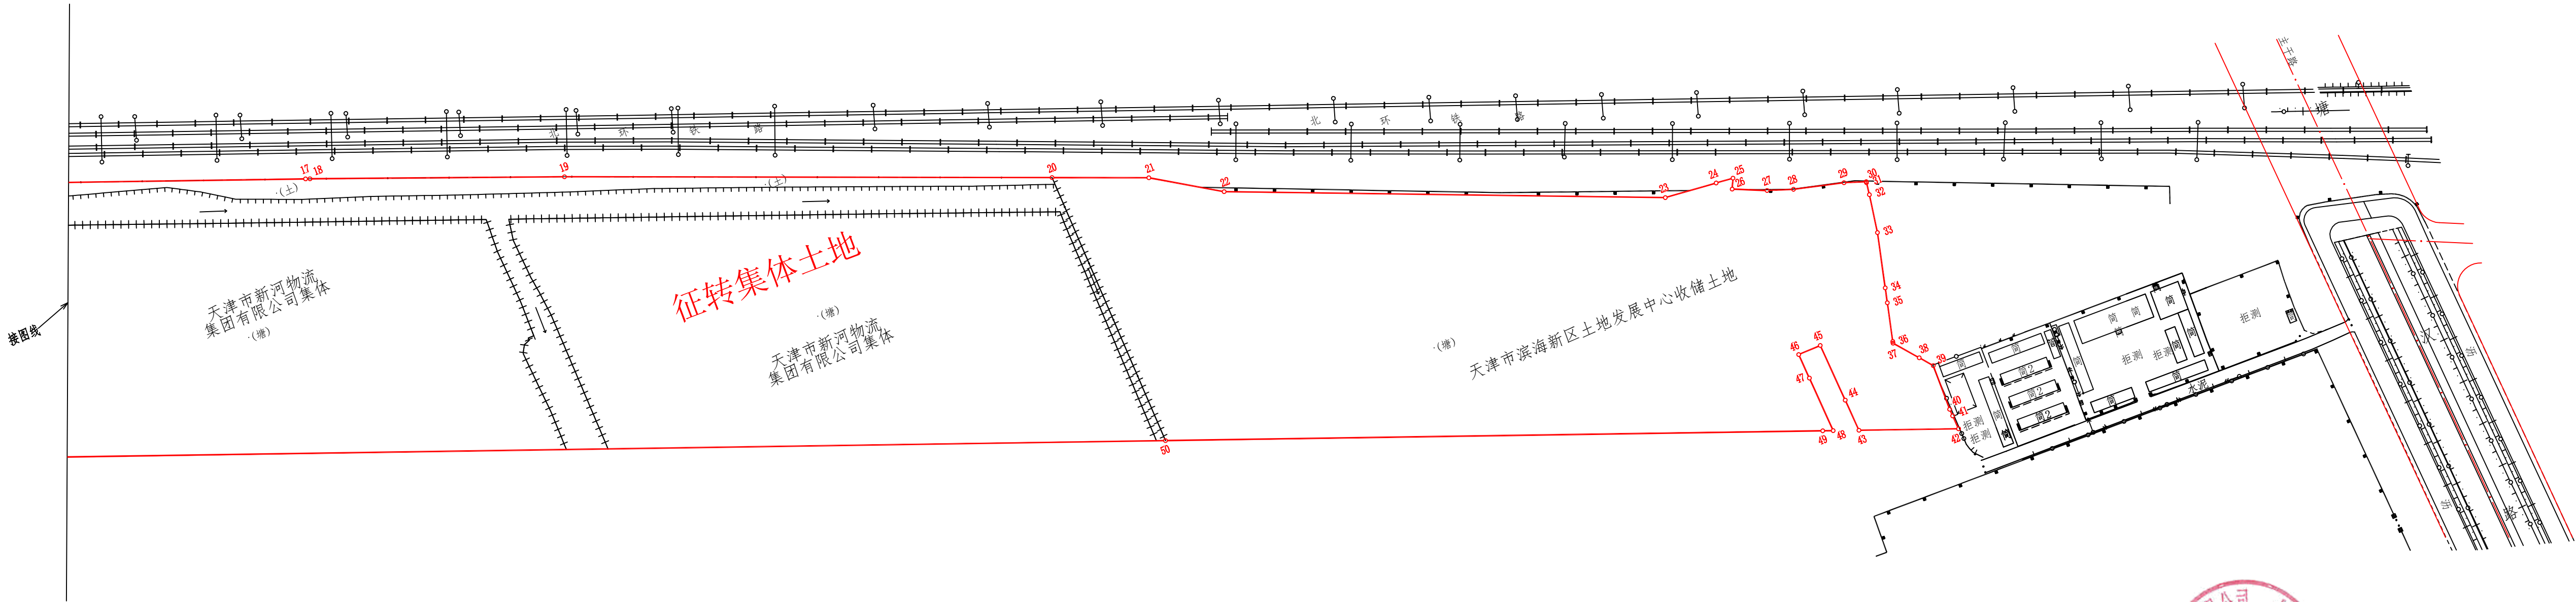

接图线

天津市新河物流
集团有限公司集体
(塘)

征转集体土地
(塘)

天津市新河物流
集团有限公司集体
(塘)

天津市滨海新区土地发展中心收储土地
(塘)



图例

- 界内用地线
- 规划路中线
- 规划路红线
- 村界线

注: 本图规划路由甲方提供

天津市勘察设计院集团有限公司

2000天津城市坐标系
2024年05月16日

1:2000

绘图: 周百泰 复核: 田风勋 审核: 王俊峰


中国铁路北京局集团有限公司北塘西铁路综合货场工程项目勘测定界图

界内使用面积 165765 m²

1
2

北

1:2000

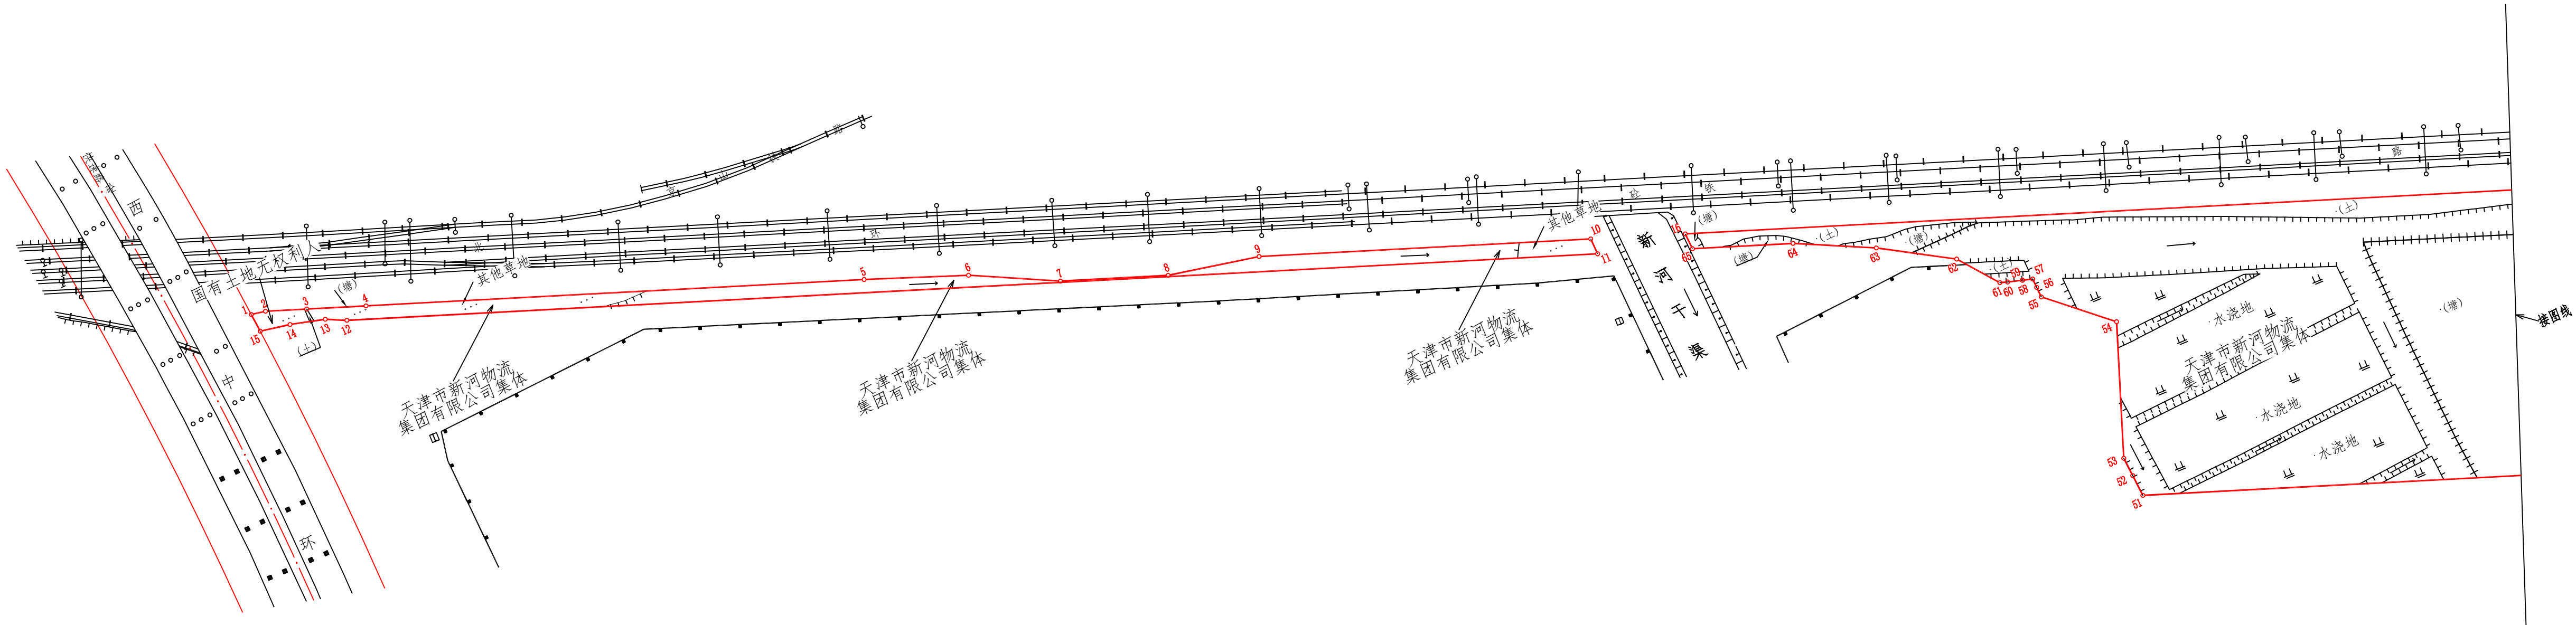

接图线

图 例

- 界内用地线
- 规划路中线
- 规划路红线
- 村界线

注: 本图规划路由甲方提供



天津市勘察设计院集团有限公司

2000天津城市坐标系


2024年05月16日

中国铁路北京局集团有限公司北塘西铁路综合货场工程项目勘测定界图

2
2

北

1:2000

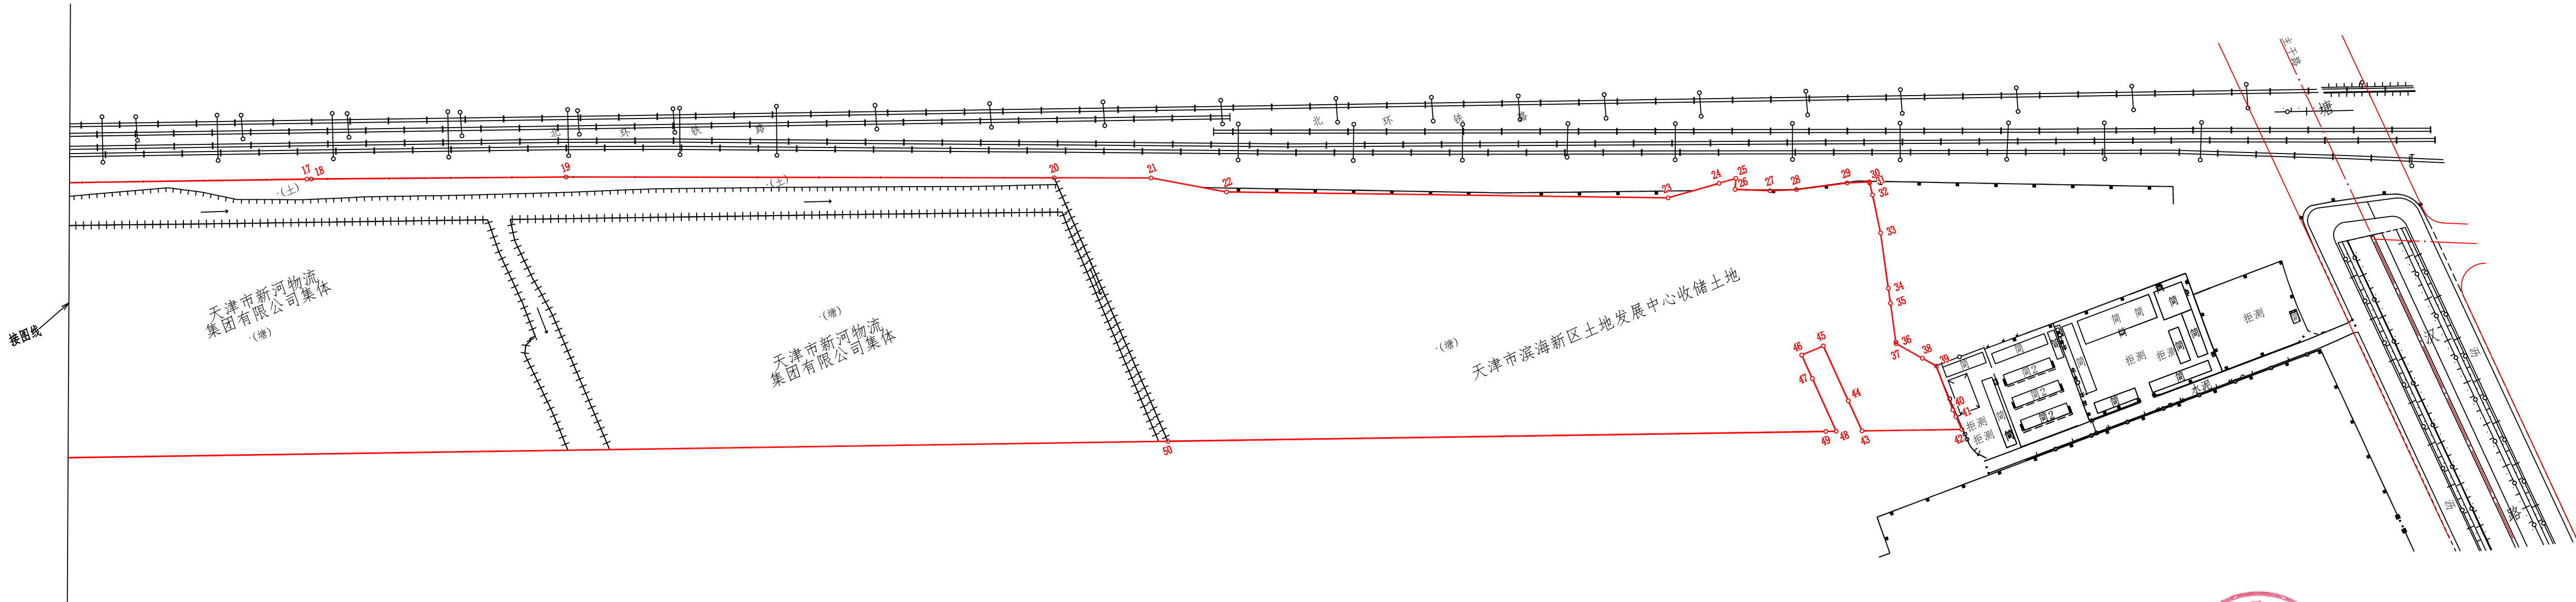

图例

- 界内用地线
- 规划路中线
- 规划路红线
- 村界线

注: 本图规划路由甲方提供

天津市勘察设计院集团有限公司

2000天津城市坐标系
2024年05月16日