

天津市滨海新区杨家泊镇人民政府勘测定界图

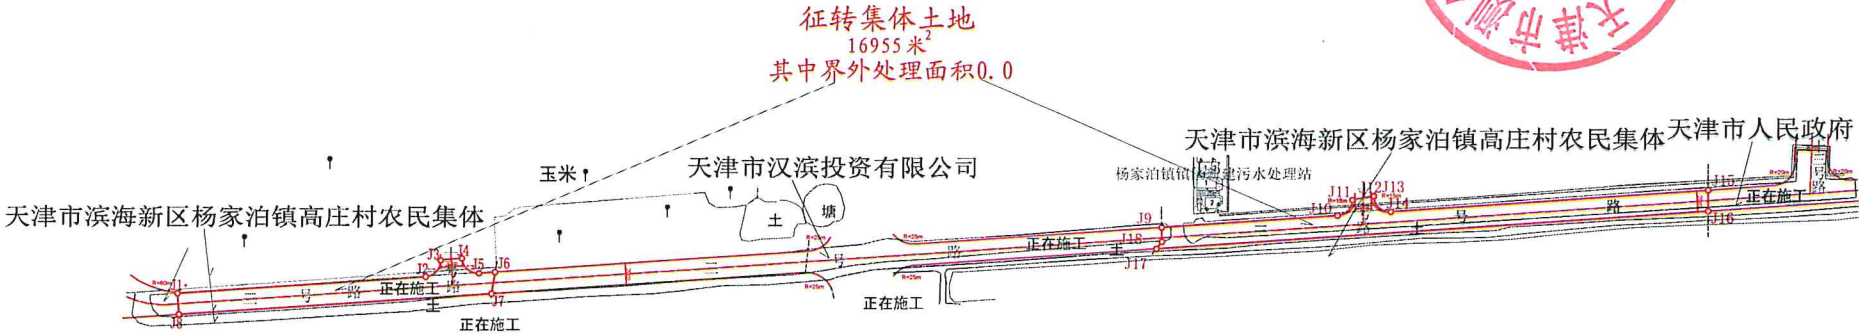


图 例

- 界内用地线
- 规划路中线
- 规划路红线
- 地类线
- 村界线

天津市测绘院有限公司滨海院

2000天津城市坐标系
2024年10月22月

1: 5000

绘图: 聂 琼 复核: 张晓峰 审核: 宋 波