

天津滨海新区轨道交通投资发展有限公司勘测定界图

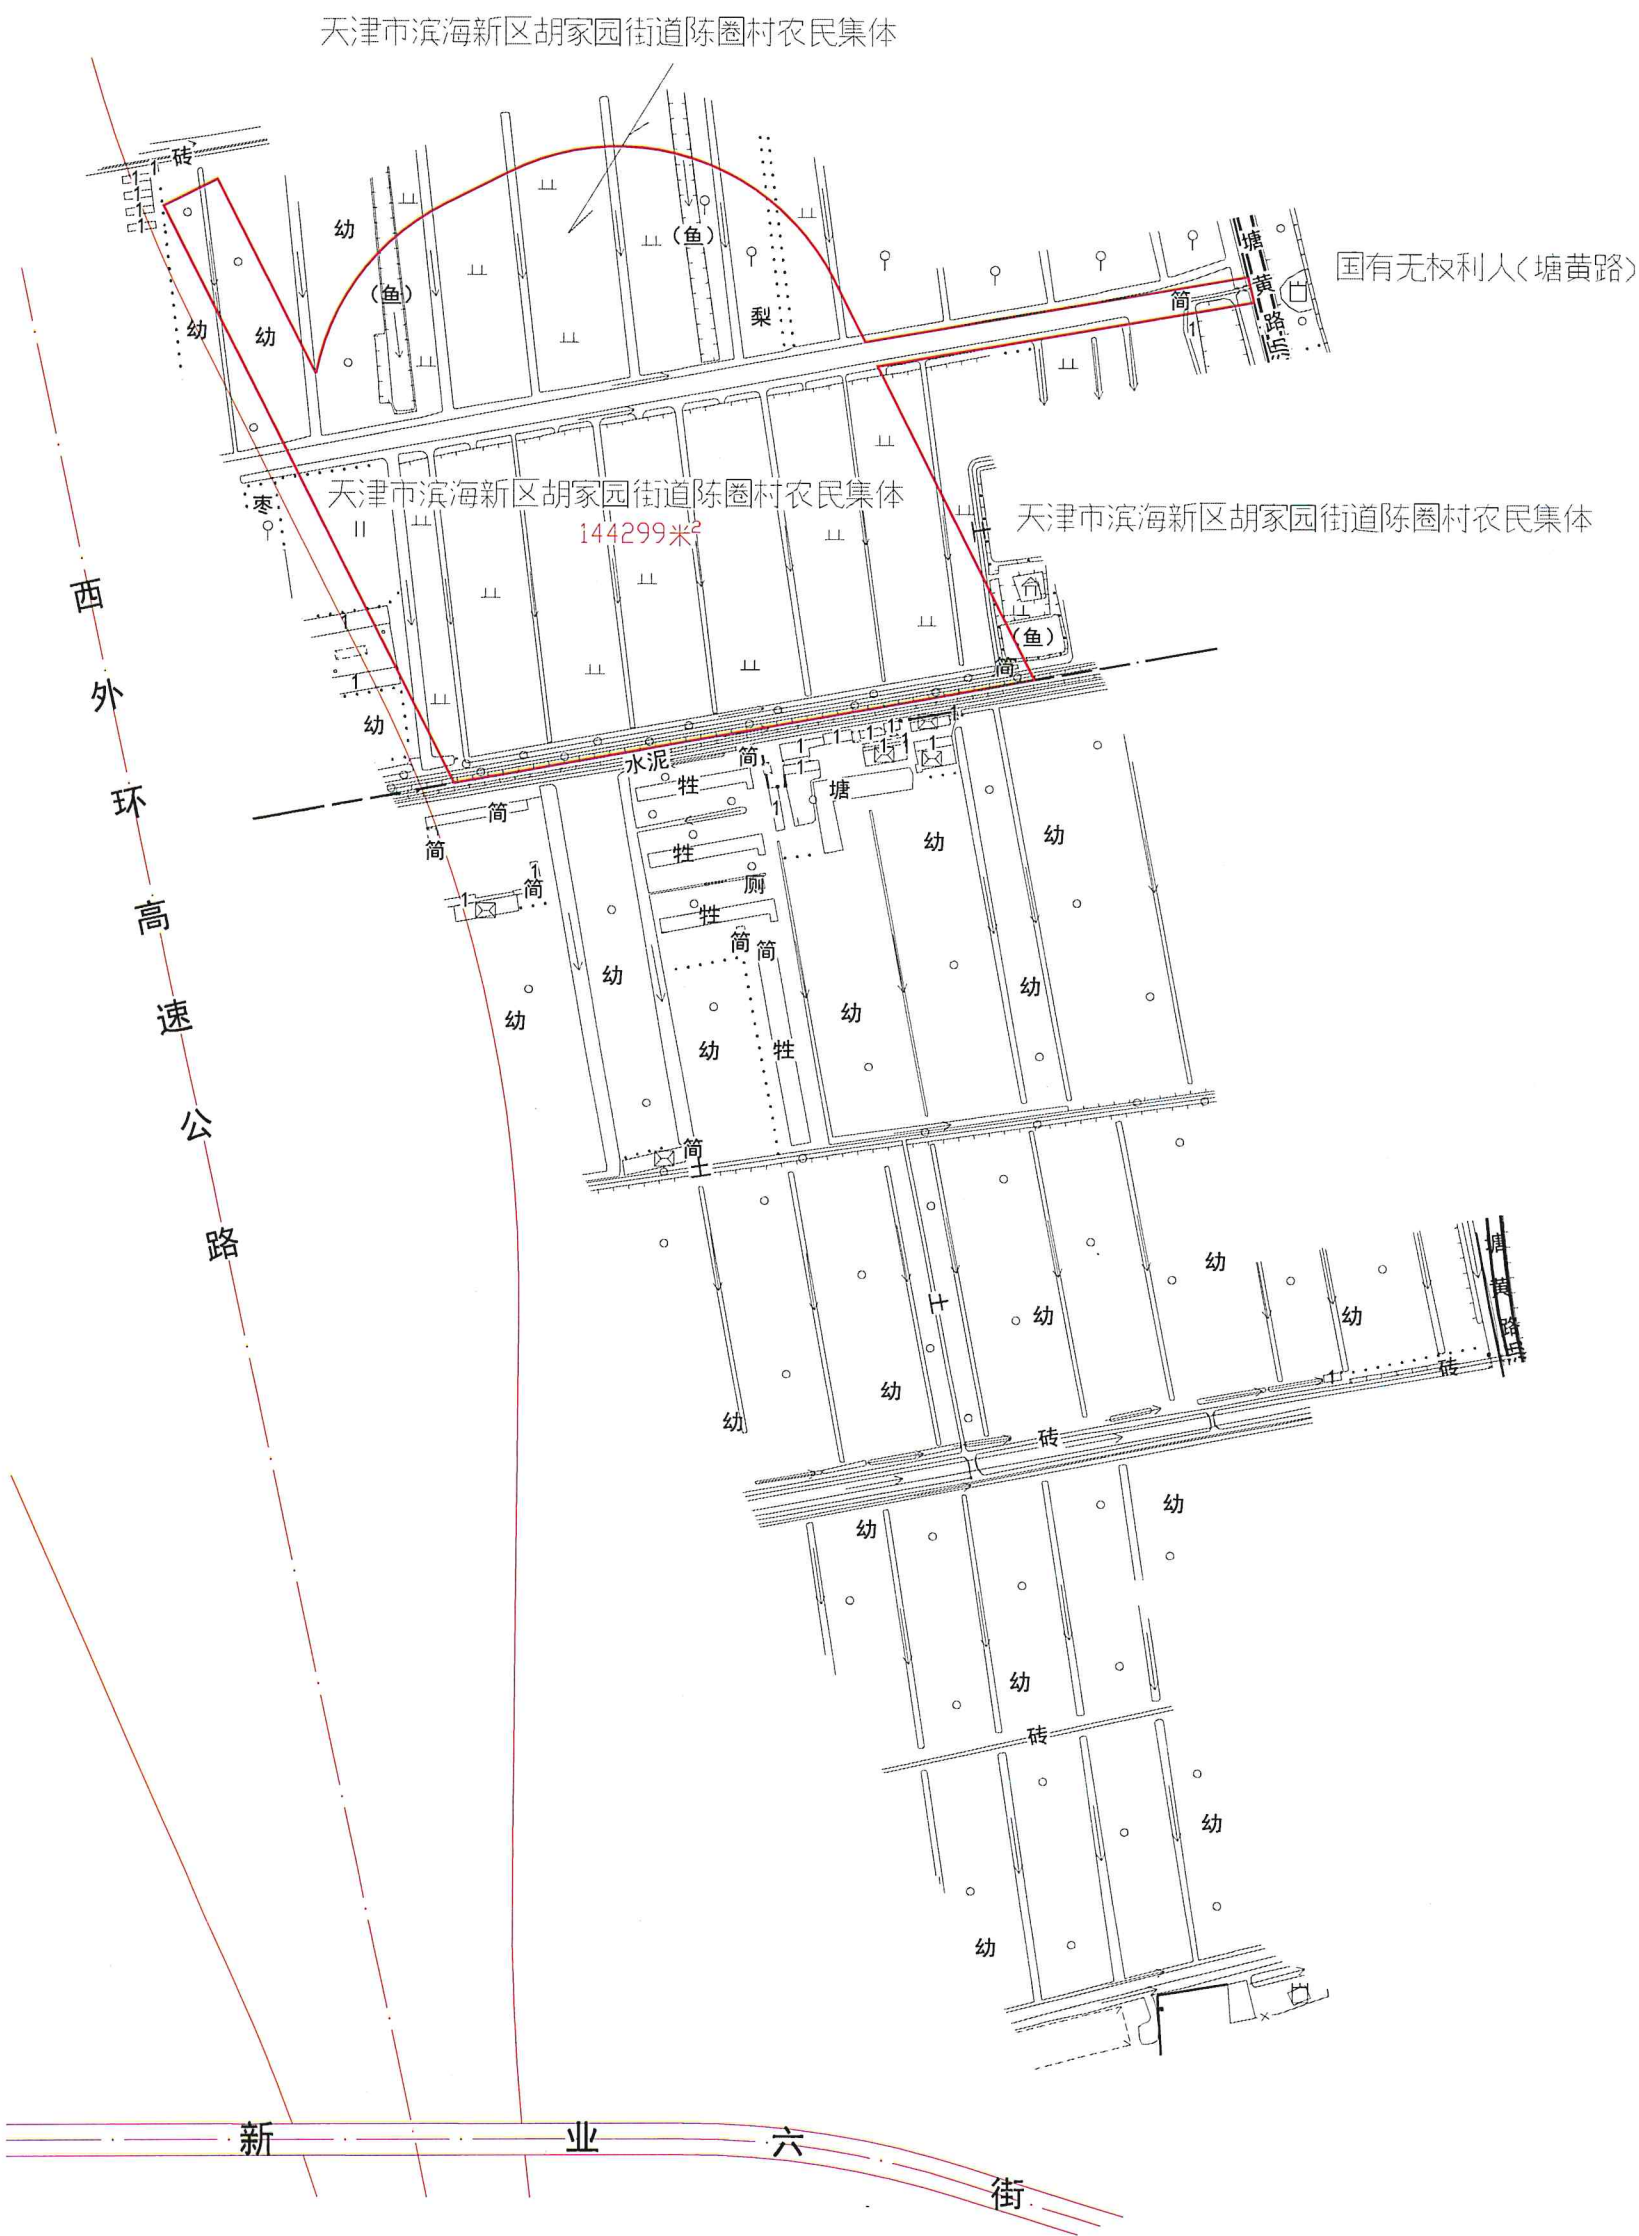


图 例

- 界内用地线
- 规划路中线
- 规划路红线
- 村界线

天津市测绘院有限公司滨海院

2000天津城市坐标系
2024年11月制图

1:5000

绘图:韩春玥 复核:张晓峰 审核:宋 波