


征收宗地界址图

该村集体征收总面积：1601m²

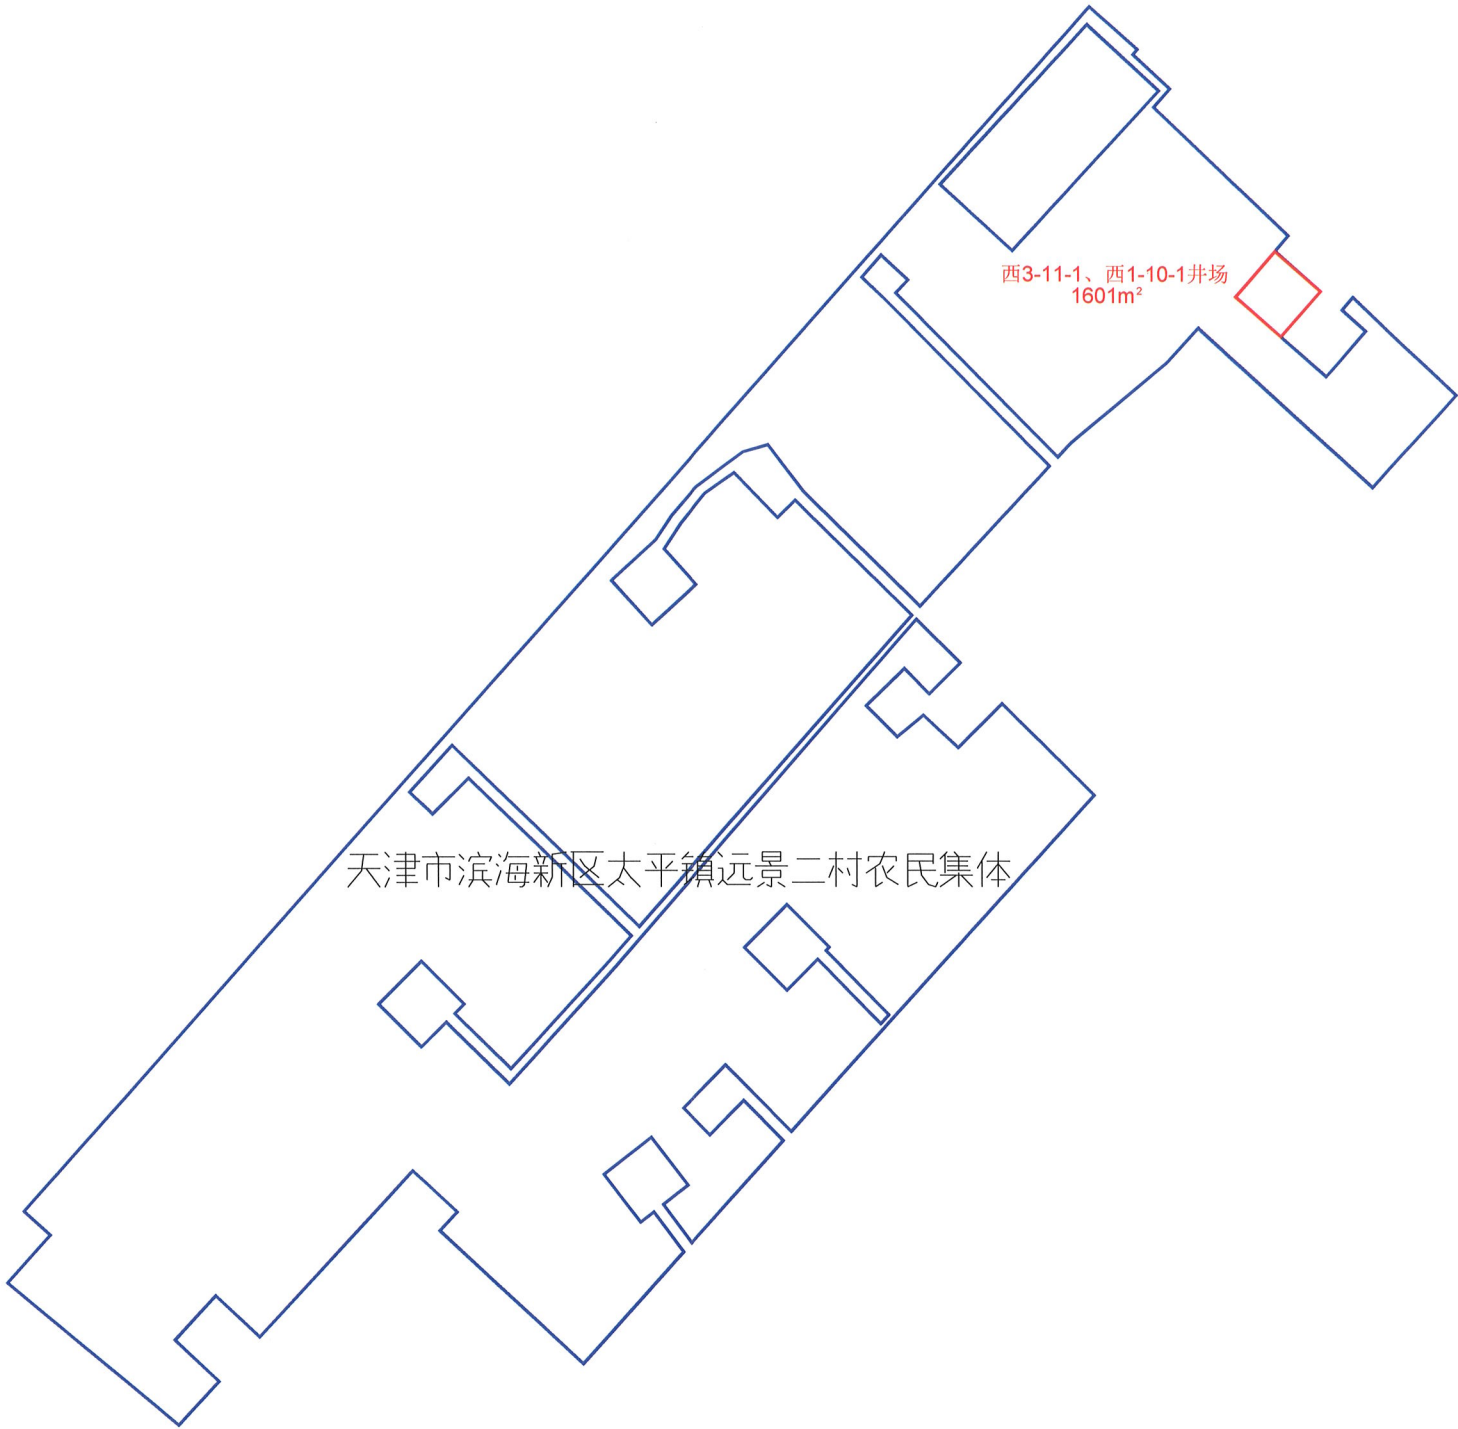

天津市滨海新区太平镇远景二村农民集体

图 例

- 征收宗地界线
- 证载宗地界线

天津市测绘院有限公司 滨海院

