


征收宗地界址图

北
1:10000

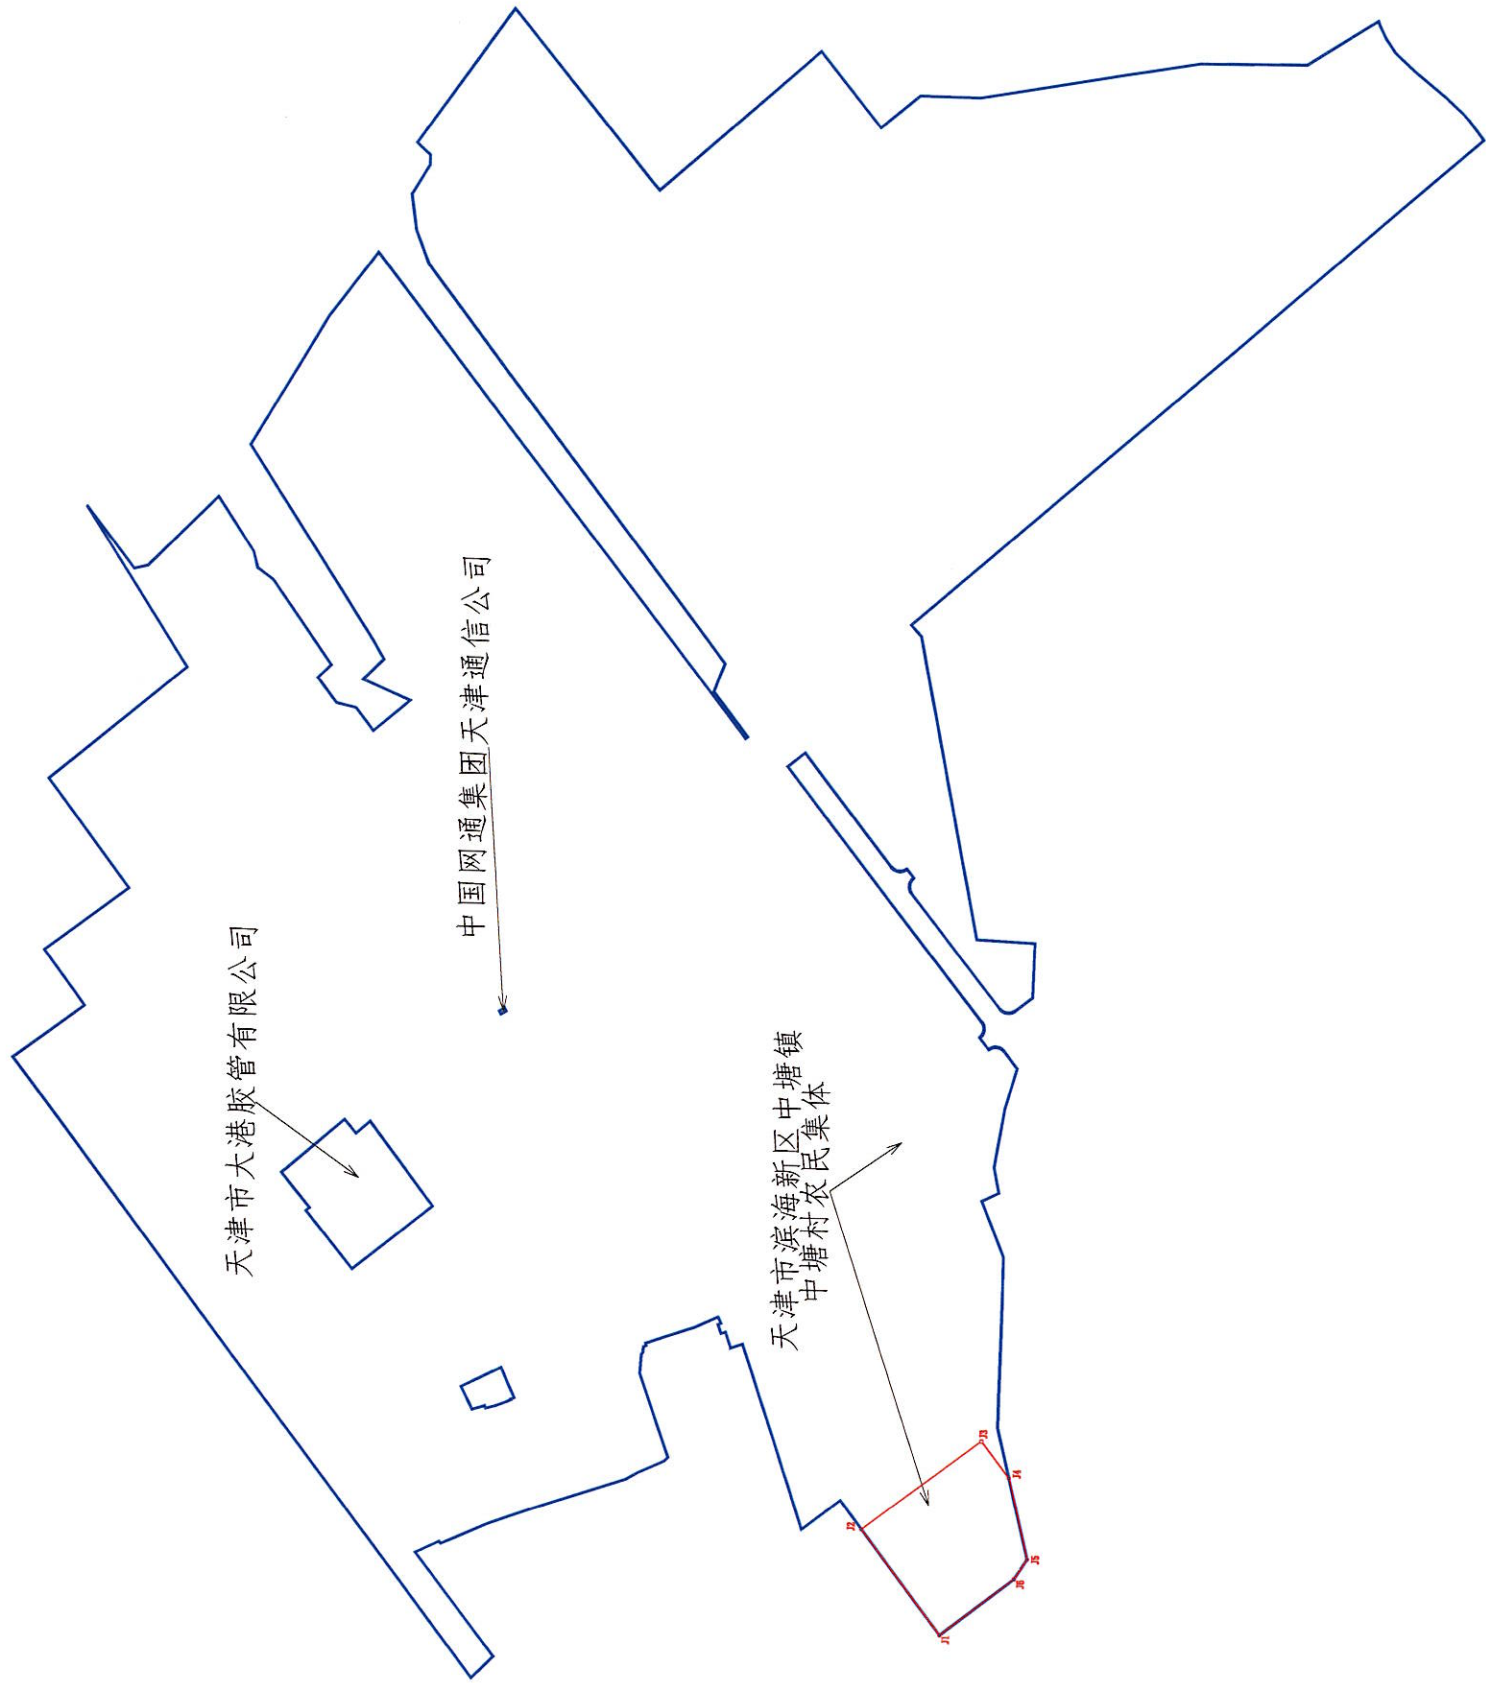

天津市勘察设计院集团有限公司

说明: 1. 《征收宗地界址图》应按1:500精度进行测绘,明确证载宗地范围及拟征收宗地范围,拟征收宗地应附界址点和界址坐标
2. 集体土地所有权人应在该图上对征收范围进行盖章确认