


征收宗地界址图

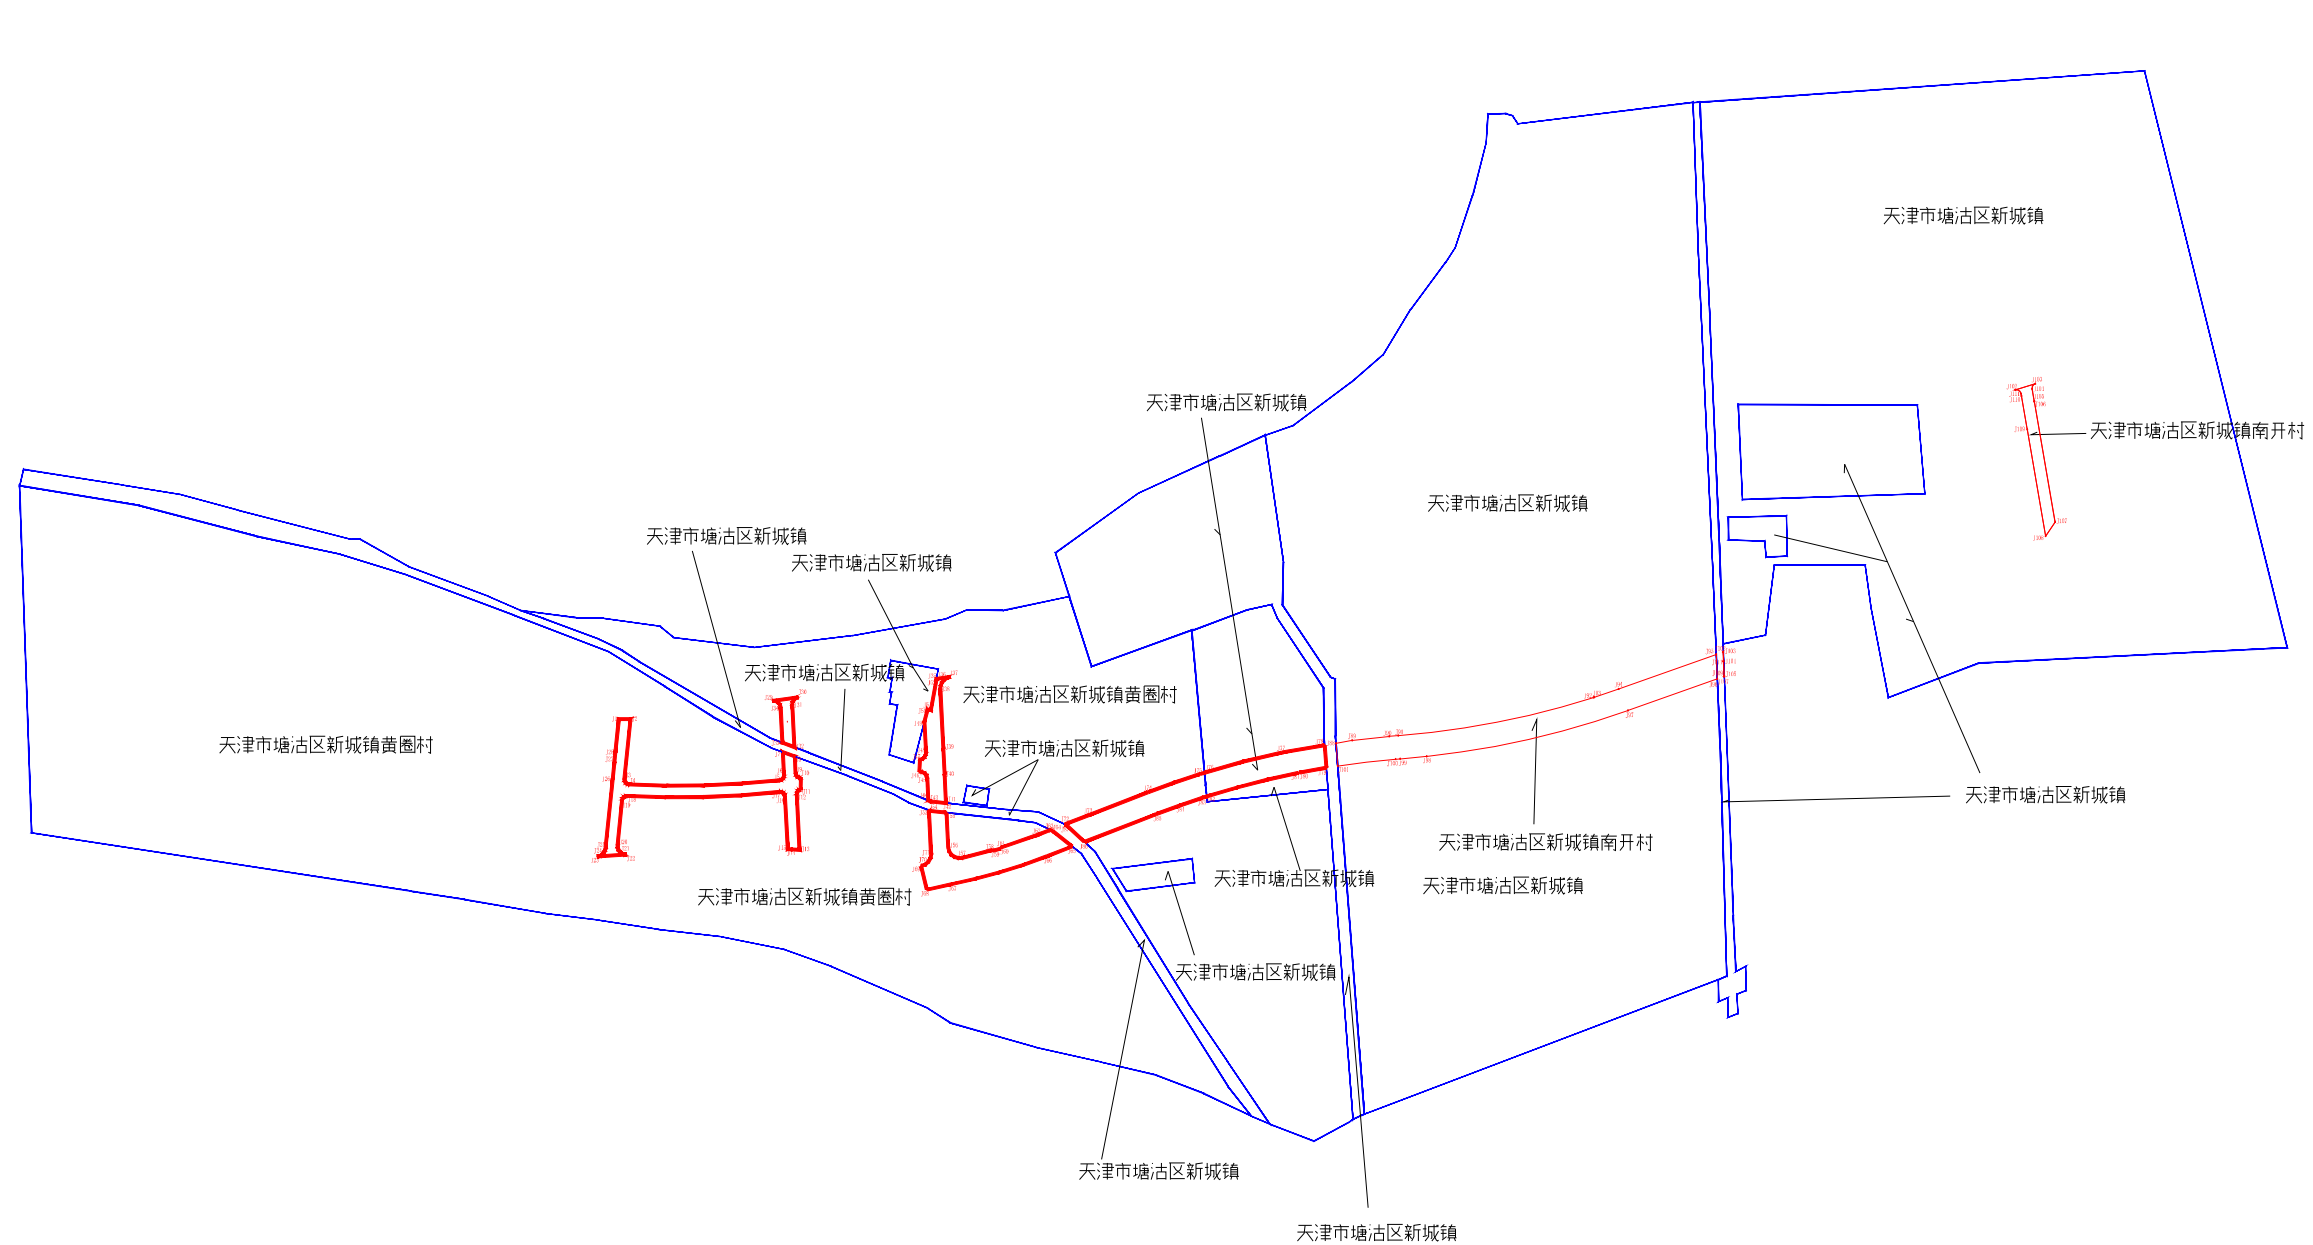

北
1:2000

天津市滨海新区新城镇黄圈村征收面积：51808.0平方米



说明:1.《征收宗地界址图》应按1:500精度进行测绘,明确征收宗地范围及拟征收宗地范围,拟征收宗地应附界址点和界址坐标

2.集体土地所有权人应在该图上对征收范围进行盖章确认