


天津滨海高新区资产管理有限公司日新道(中心庄路-高新八路)道路工程项目勘测定界图

界内使用面积 11961 m²

北



1:2000

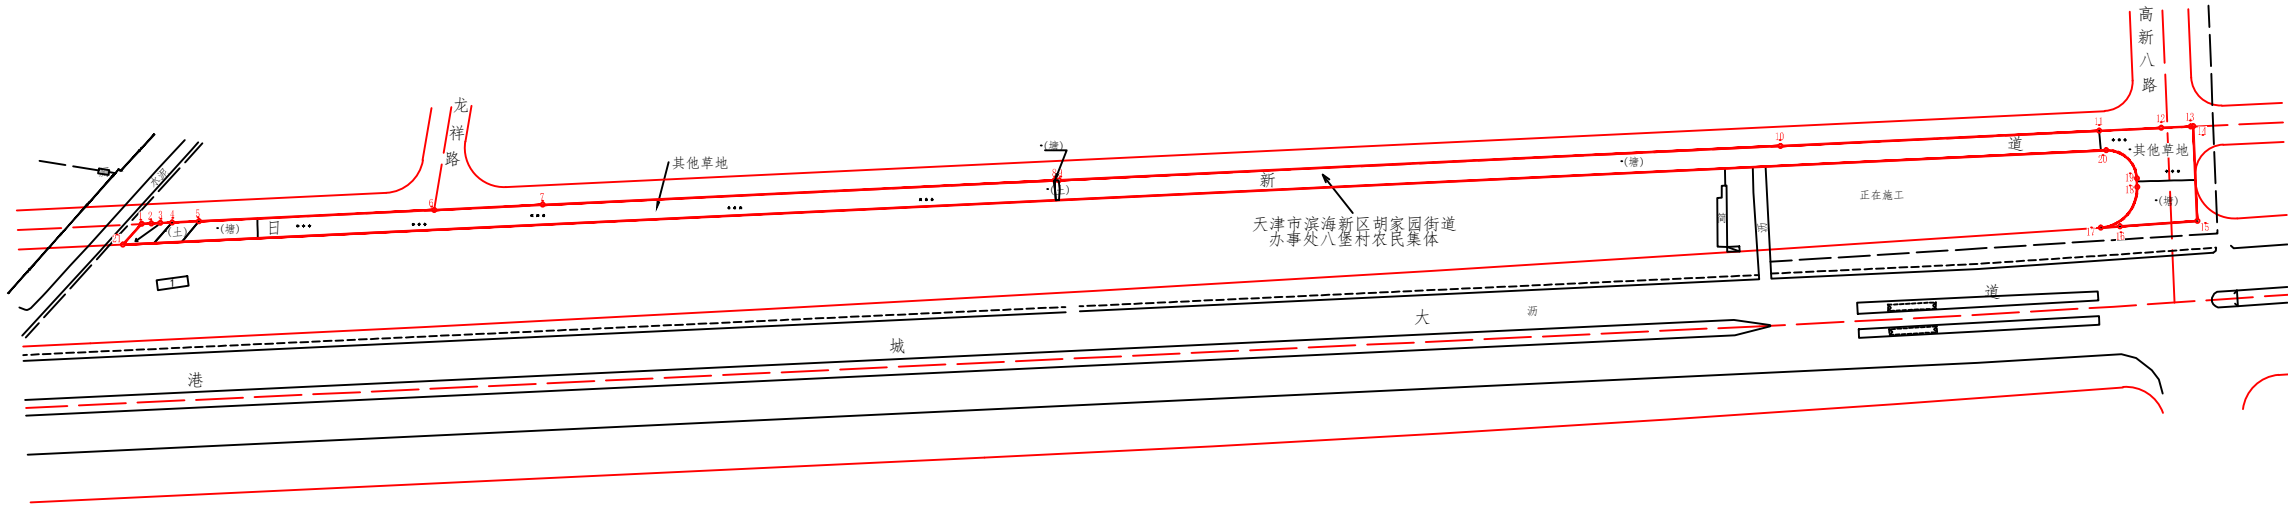

图例

- 界内用地线
- 规划路中线
- 规划路红线

2000天津市坐标系
2022年08月05日

天津市勘察设计院集团有限公司