


天津市滨海新区土地发展中心勘测定界图

北

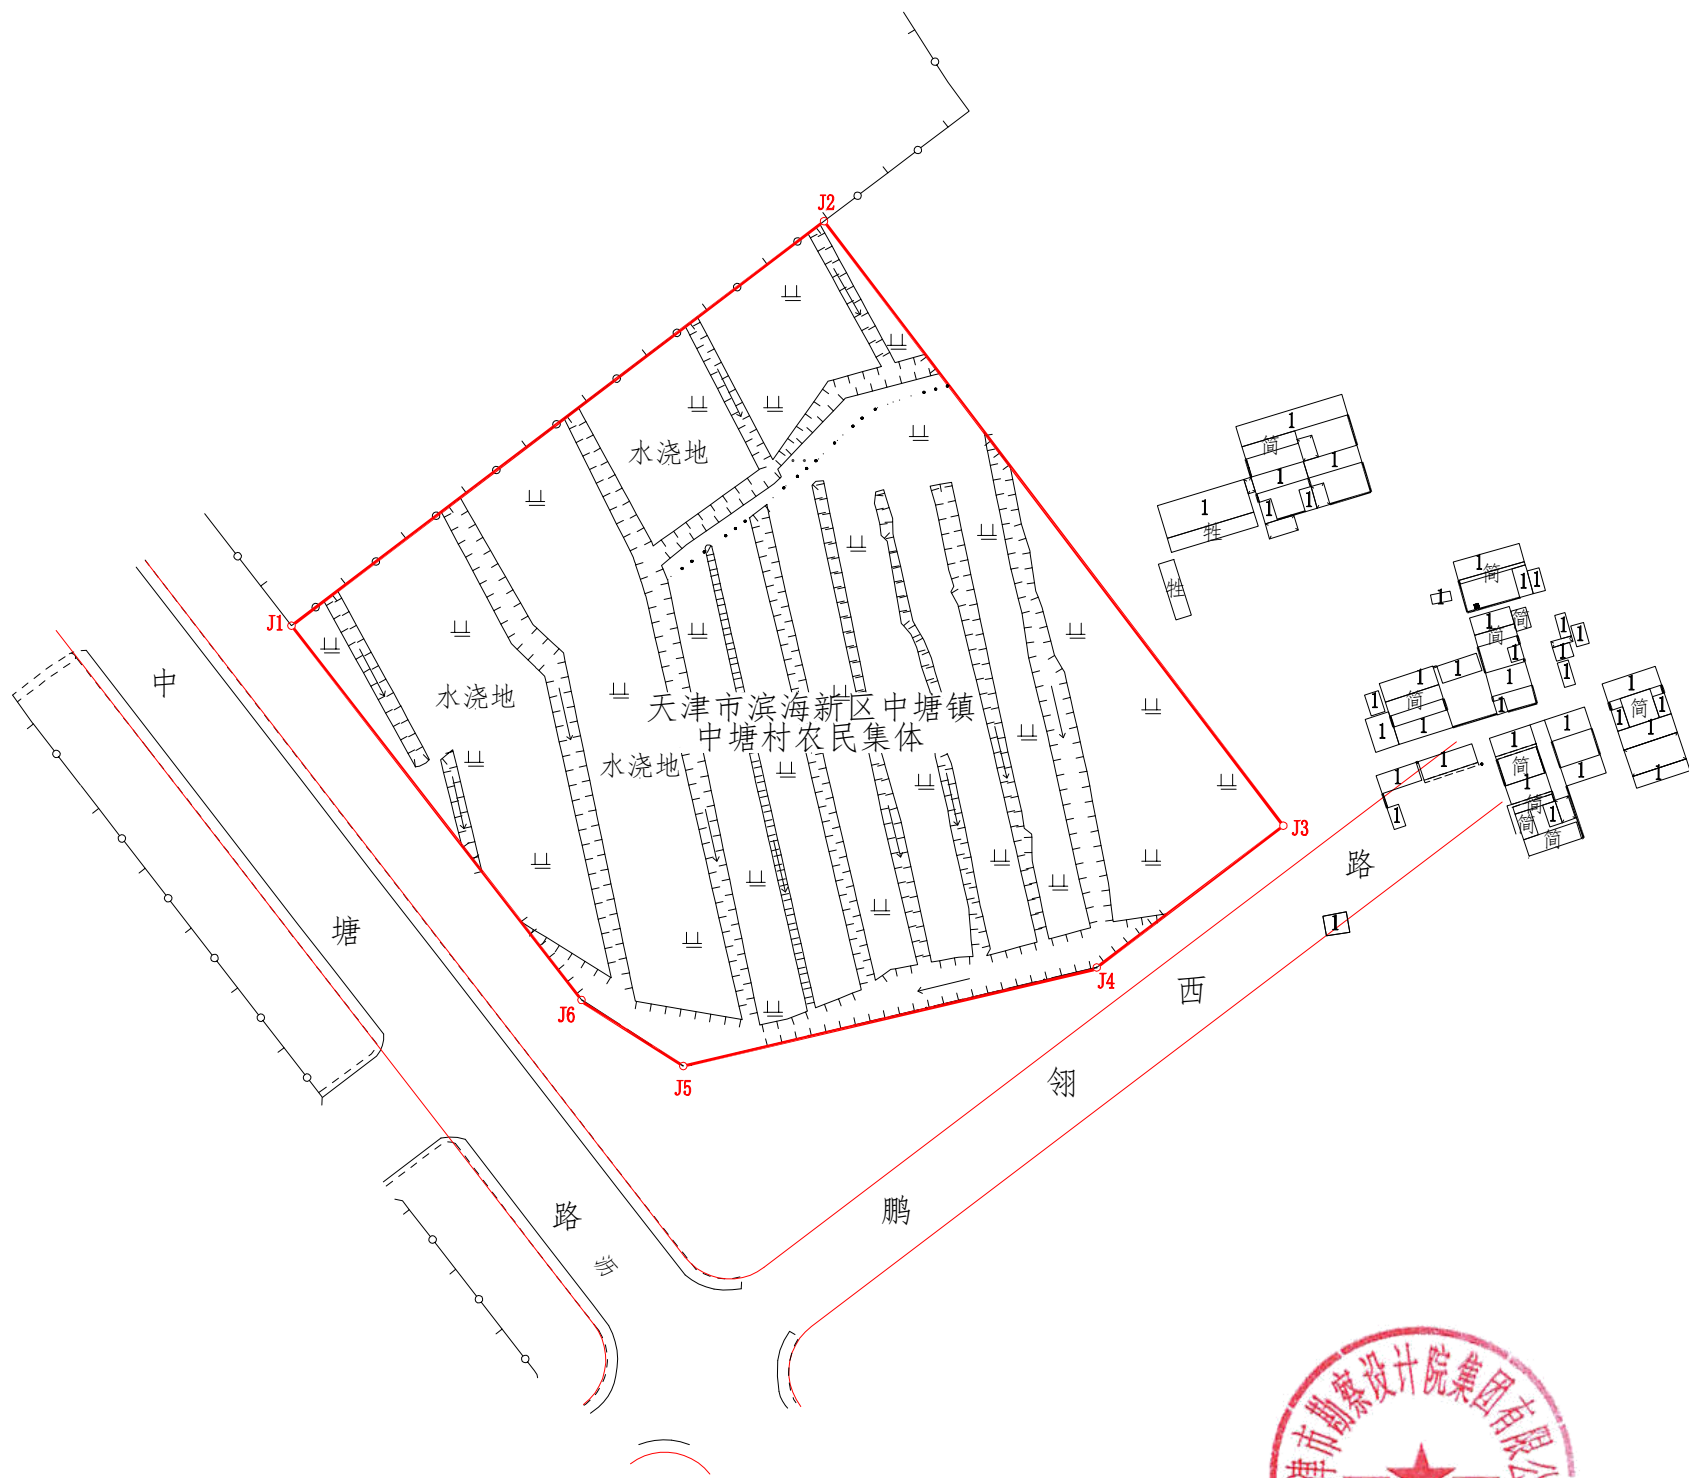

图例

- 界内用地线
- 规划路红线
- 地类线

注：本图规划路以甲方提供核定用地图为准

天津市勘察设计院集团有限公司

2000天津城市坐标系
2024年11月12日

1:2000

绘图:周百泰 复核:焦岚清 审核:王瑛