


滨海新区中塘镇大安村等城中村改造项目(B5、B6地块还迁安置房配套工程二期昌乐道工程)勘测定界图

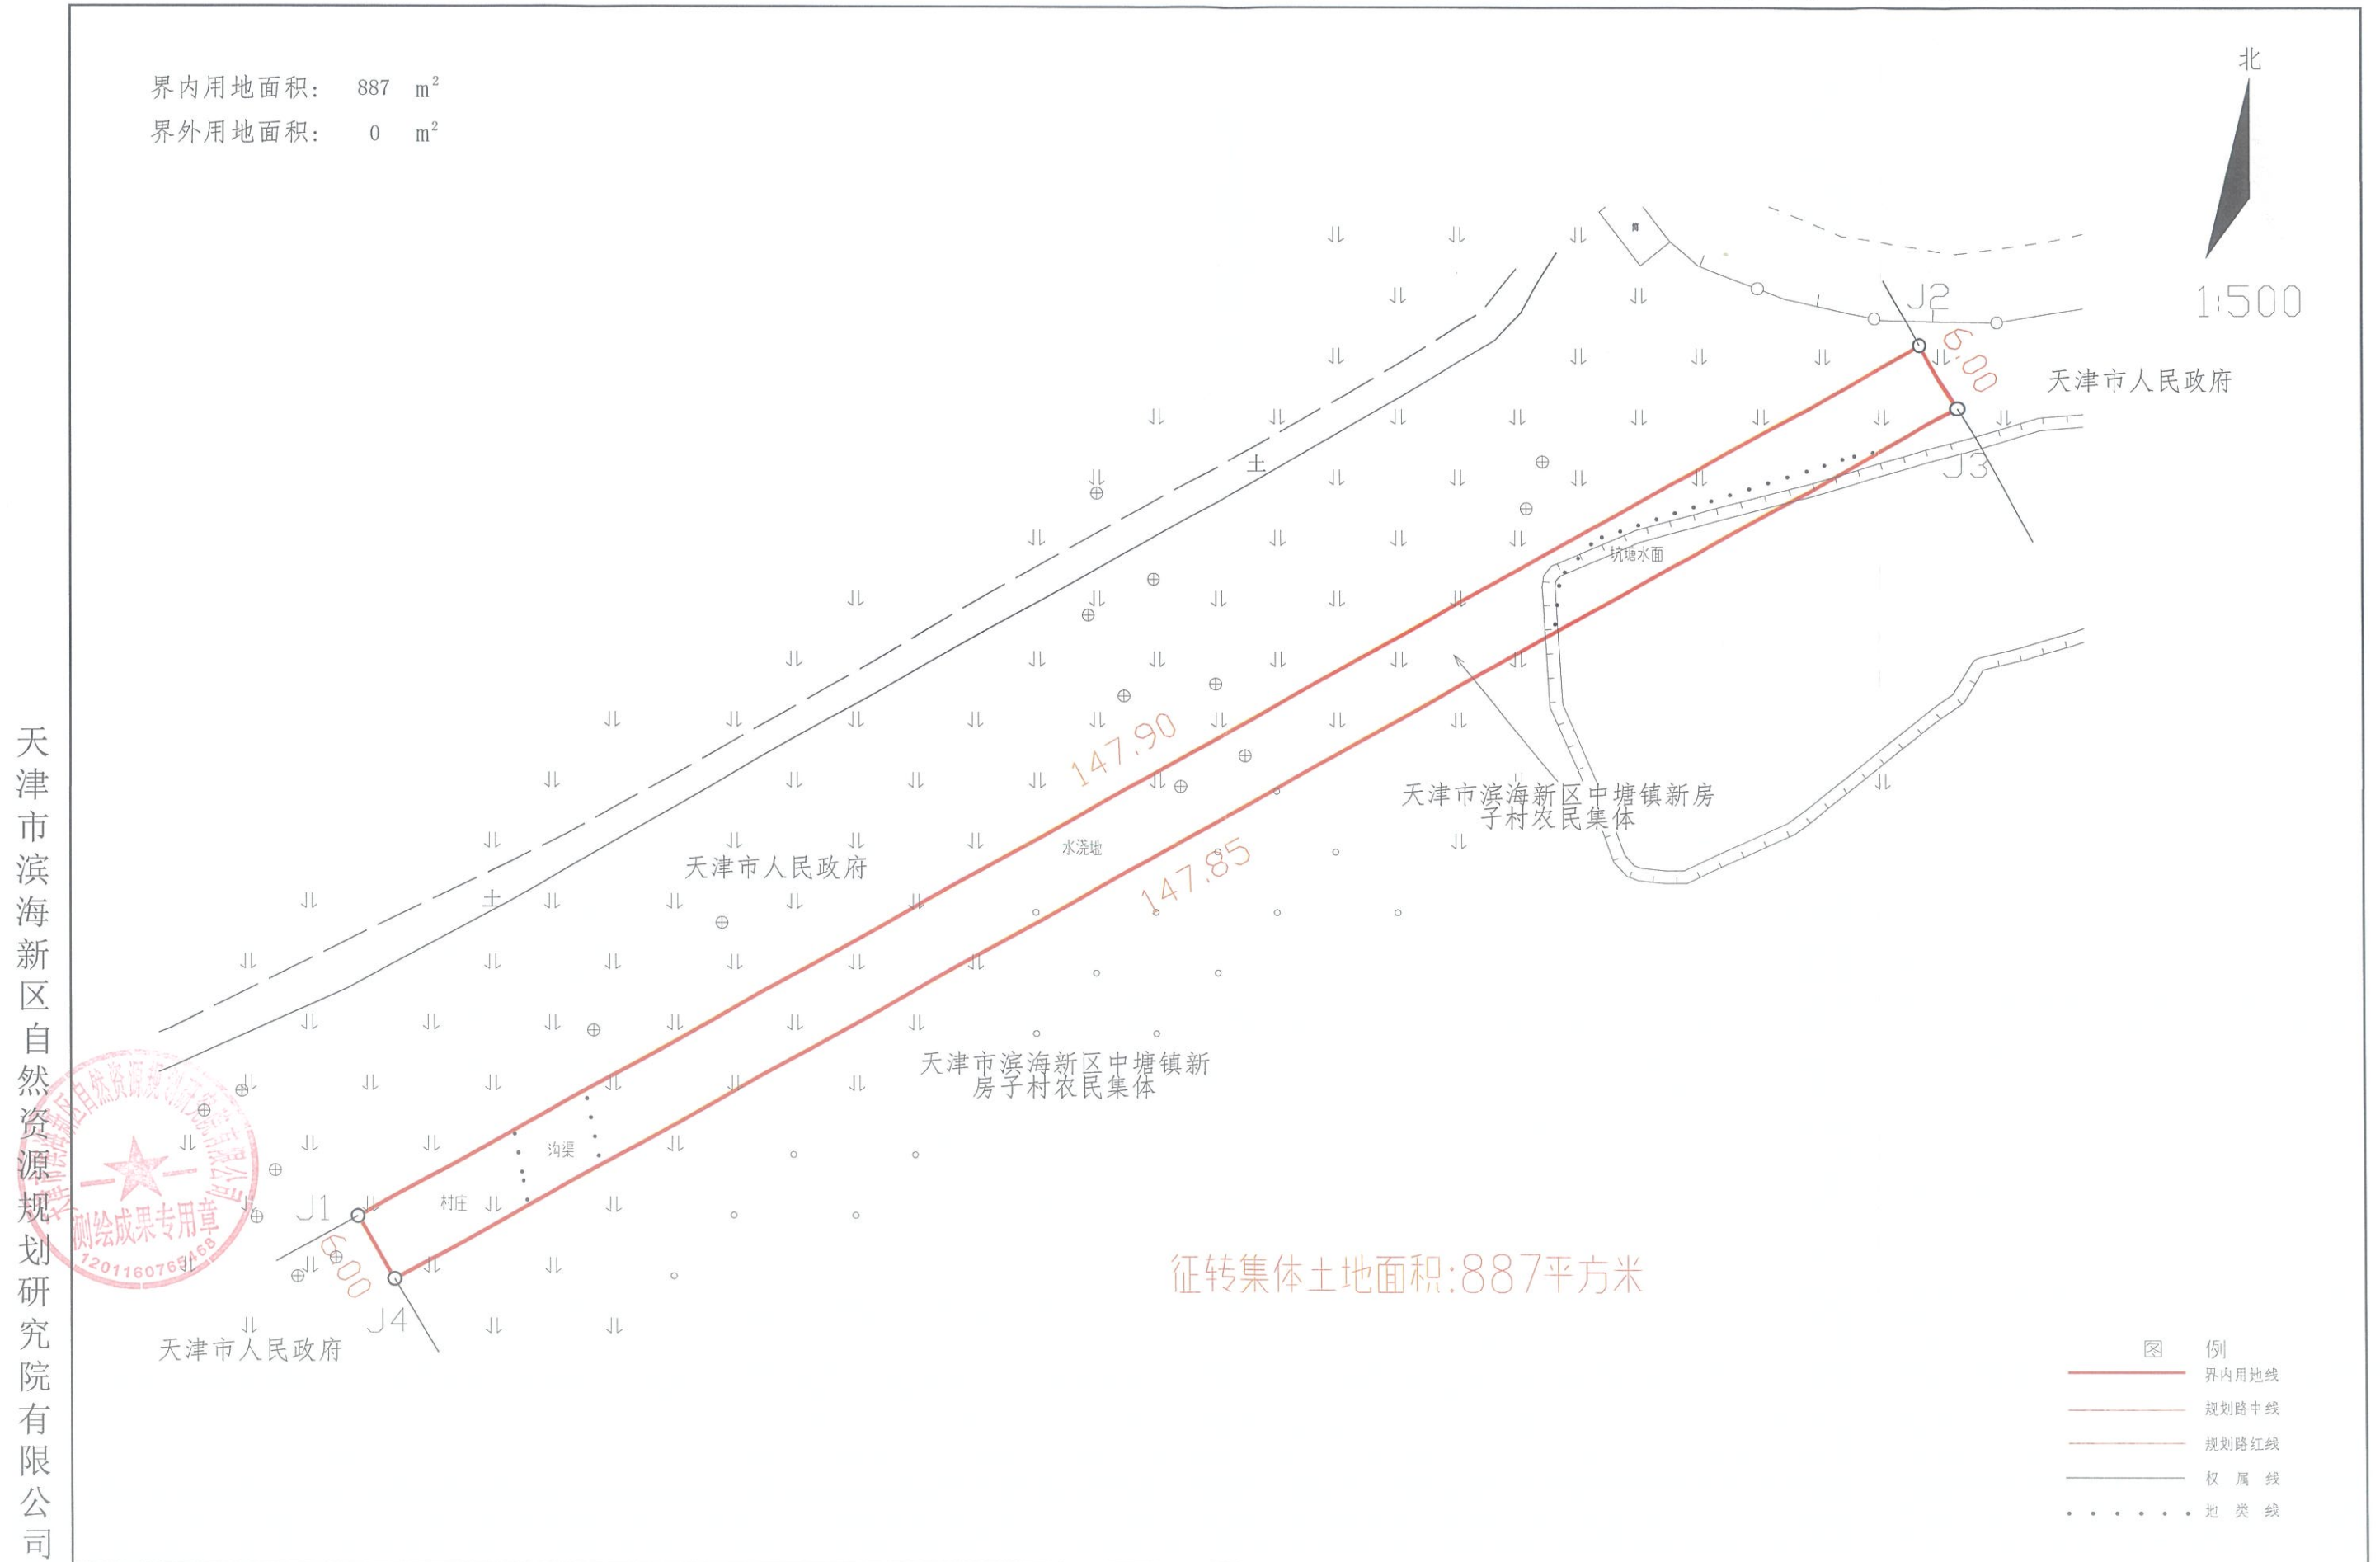

2000天津城市坐标系
2025年5月

1:500

绘图员:陈宇丹 检查员:孙飞 审核员:鲍国欣