



征收宗地界址图

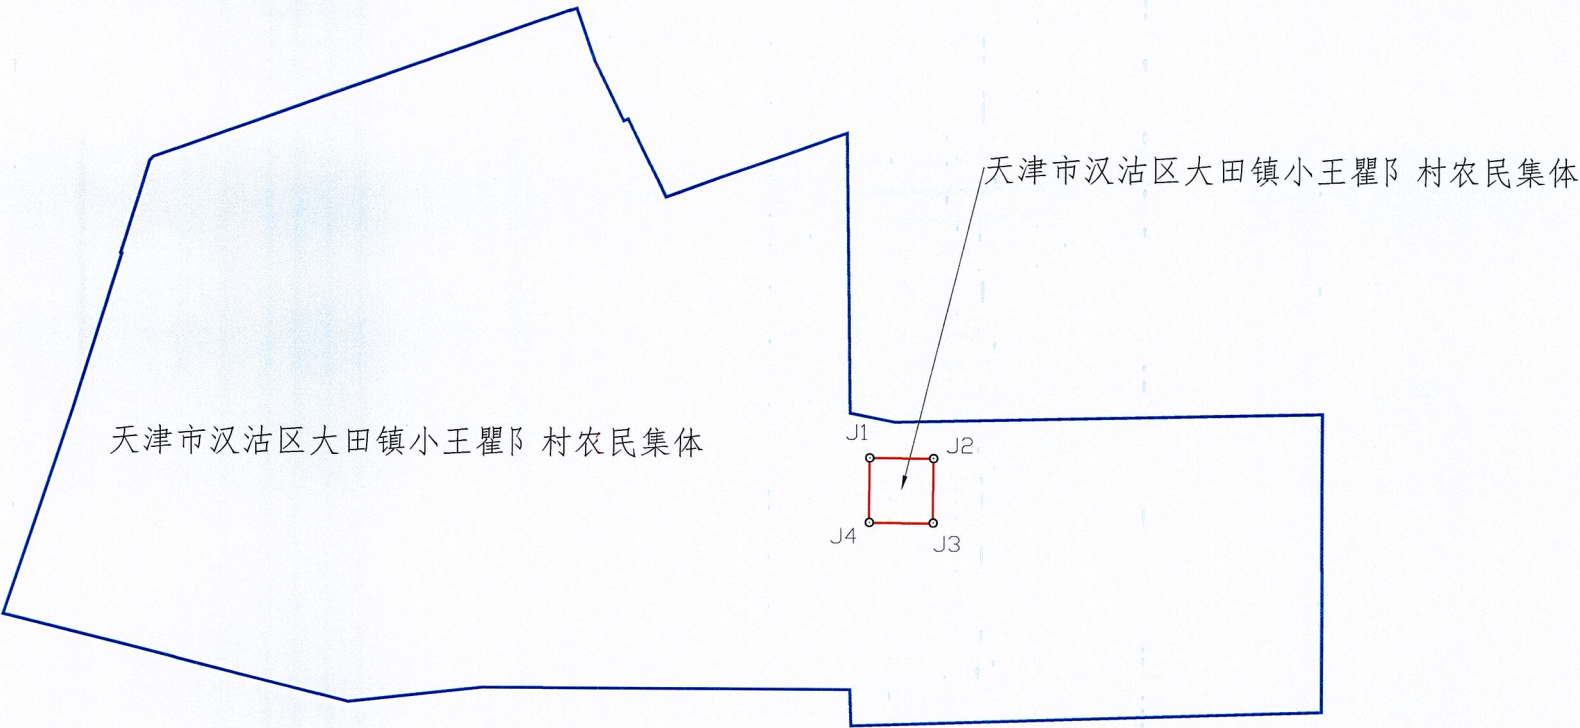

征转集体土地面积:1798平方米

天津滨海新区城市规划设计研究院有限公司

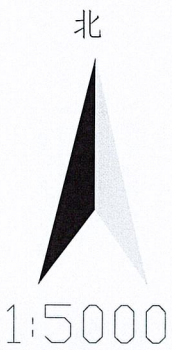

图例

- 征收宗地界线
- 证载宗地界线

说明: 1. 《征收宗地界址图》应按1:500精度进行测绘, 明确证载宗地范围及拟征收宗地范围, 拟征收宗地应附界址点和界址坐标
2. 集体土地所有权人应在该图上对征收范围进行盖章确认