


征收宗地界址图

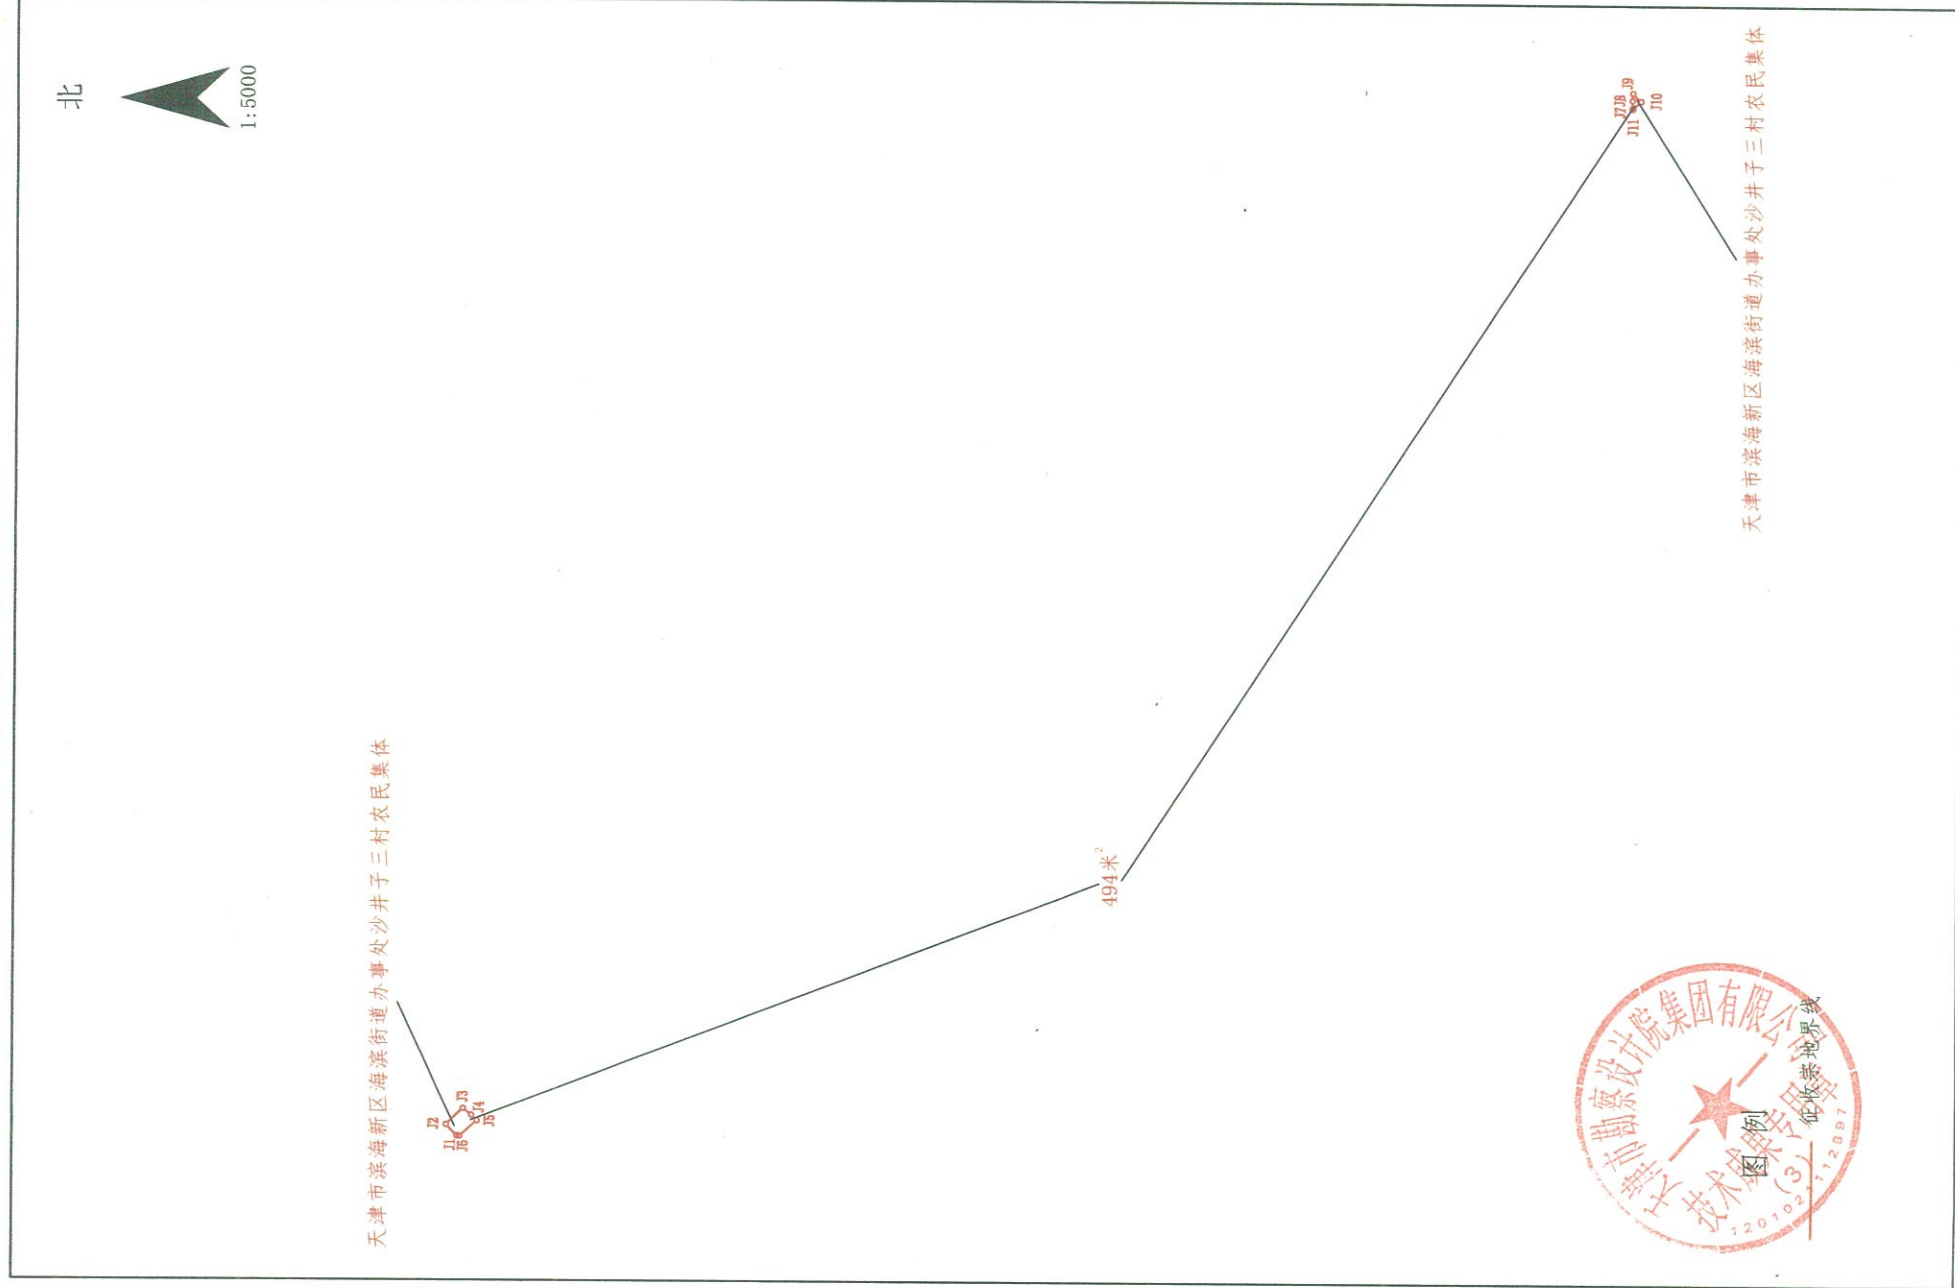

天津市勘察设计院集团有限公司

说明：1. 《征收宗地界址图》应按1:500精度进行测绘，明确记载宗地范围及拟征收宗地范围，拟征收宗地应附界址点和界址坐标
2. 集体土地所有权人应在该图上对征收范围进行盖章确认