
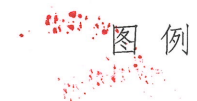
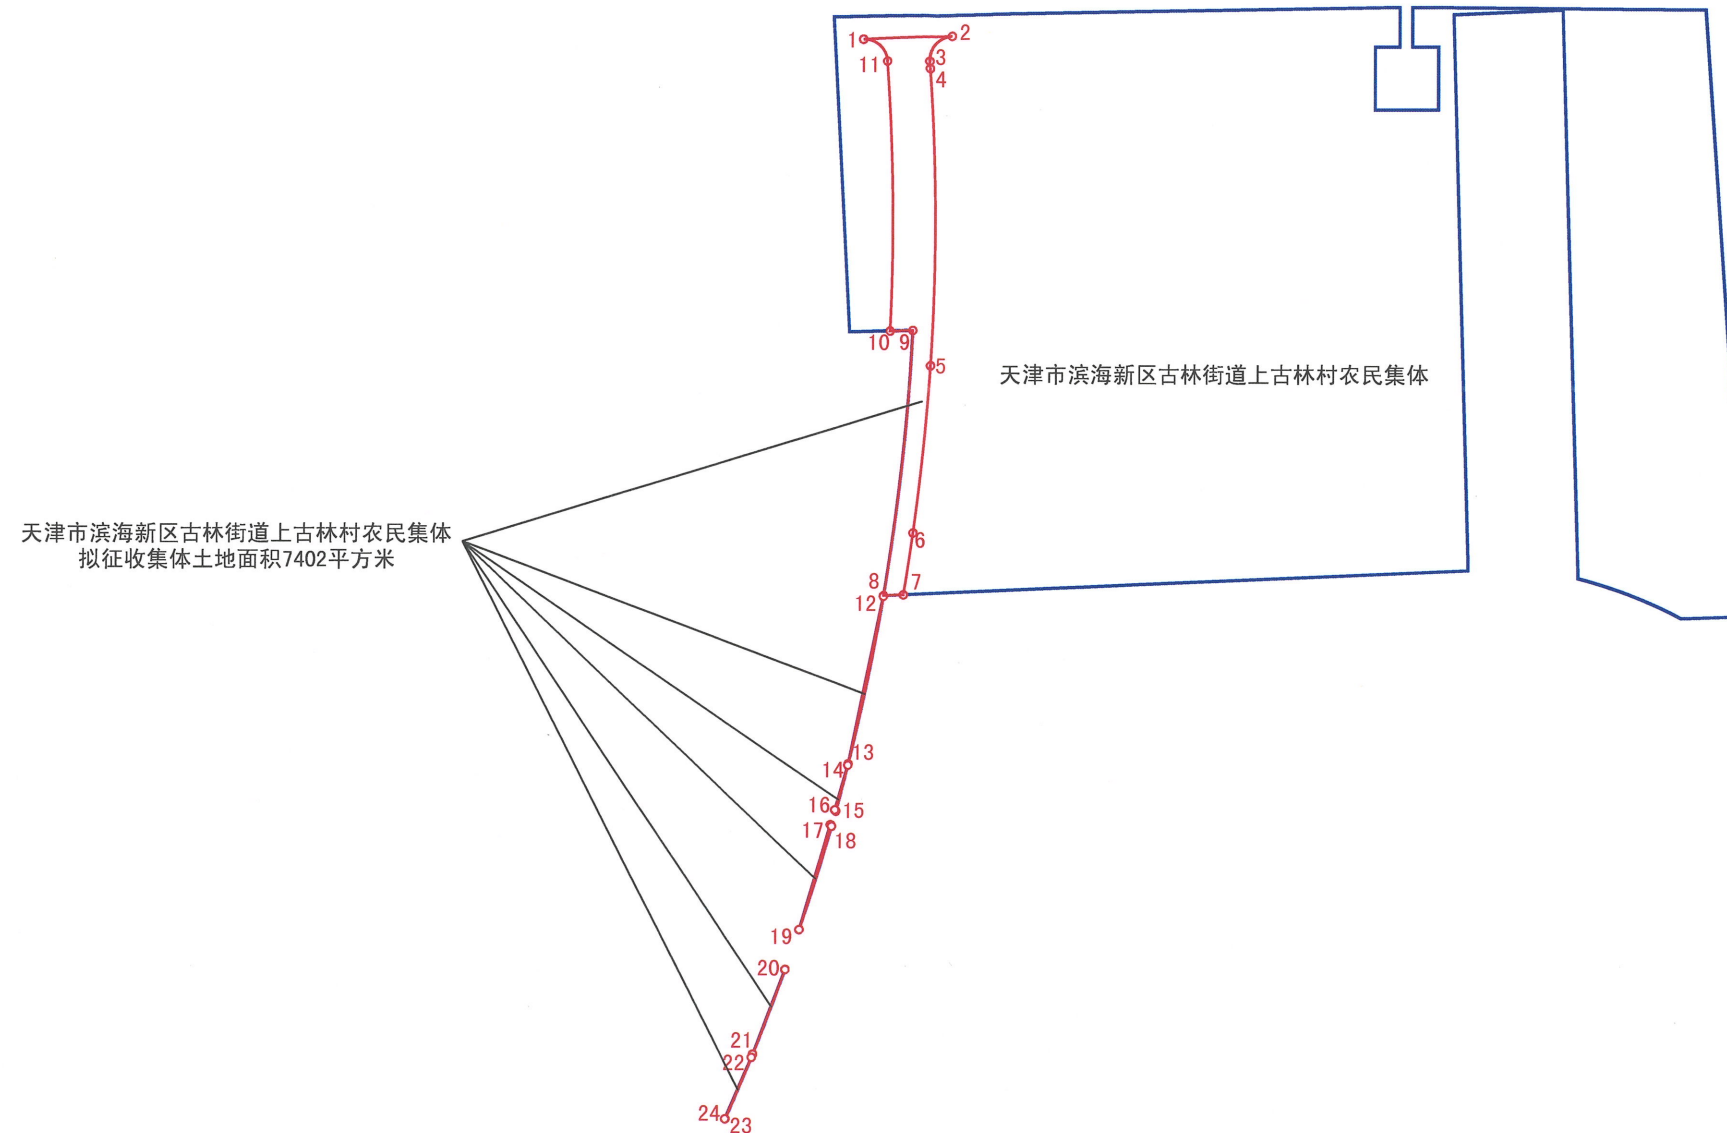


征收宗地界址图

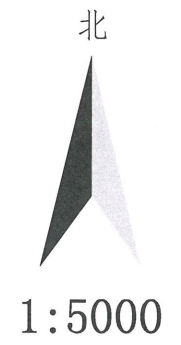

图例

— 征收宗地界址线

— 证载宗地界线



天津市滨海新区规划编制研究中心

说明：1. 《征收宗地界址图》应按1:500精度进行测绘，明确证载宗地范围及拟征收宗地范围，拟征收宗地应附界址点和界址坐标
2. 集体土地所有权人应在该图上对征收范围进行盖章确认