

天津市津能滨汉新能源有限公司勘测定界图

天津滨海新区城市规划设计研究院有限公司



征转集体土地面积:1798平方米

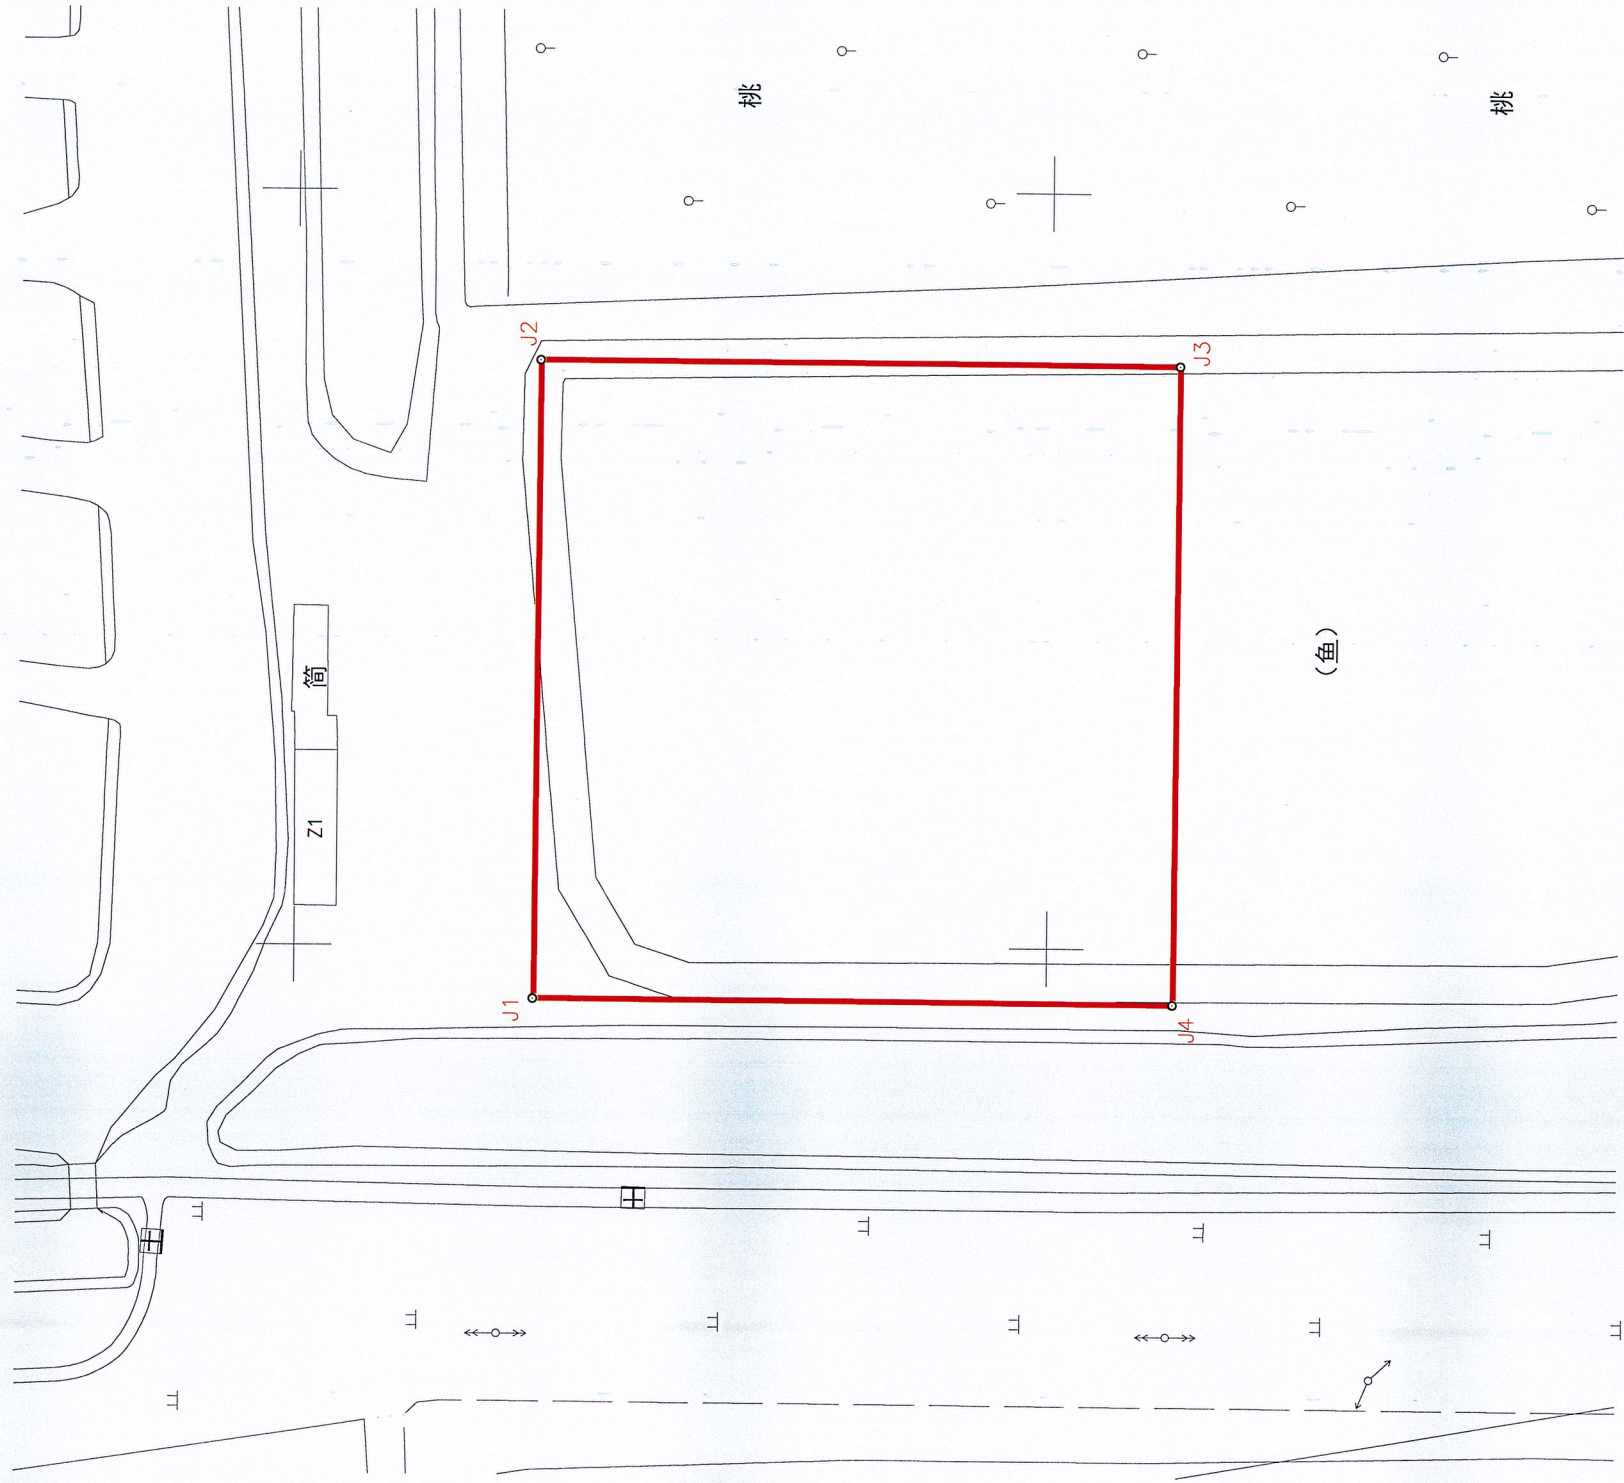
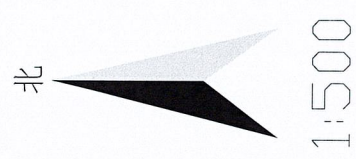


图 例  
—— 界内用地线

2000天津城市坐标系  
2025年1月

1:500

绘图员: 陈宇丹 检查员: 孙飞 审核员: 鲍国欣