

征收宗地界址图

该村集体征收总面积：3073m²

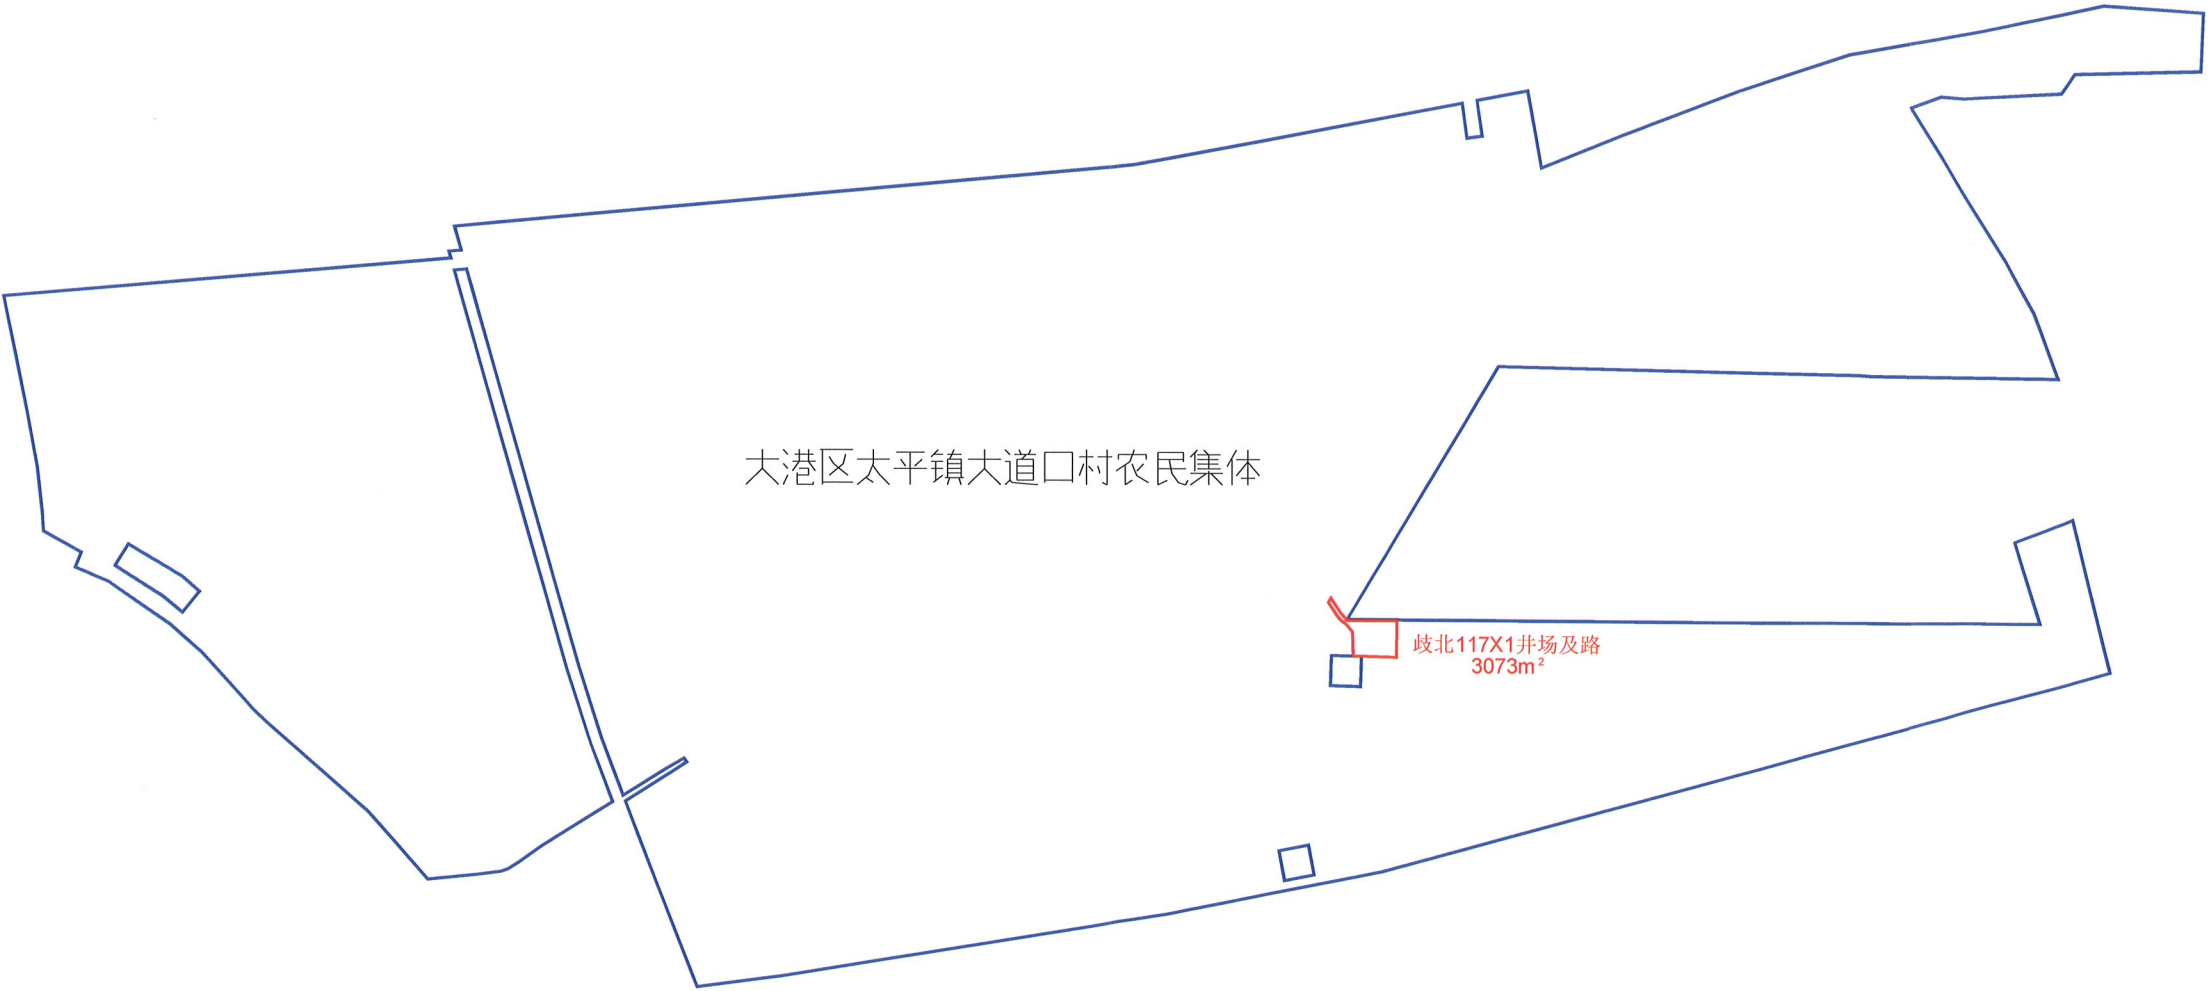


图 例

- 征收宗地界线
- 证载宗地界线

天津市测绘院有限公司滨海院

