


征收宗地界址图

该村集体征收总面积：2202m²

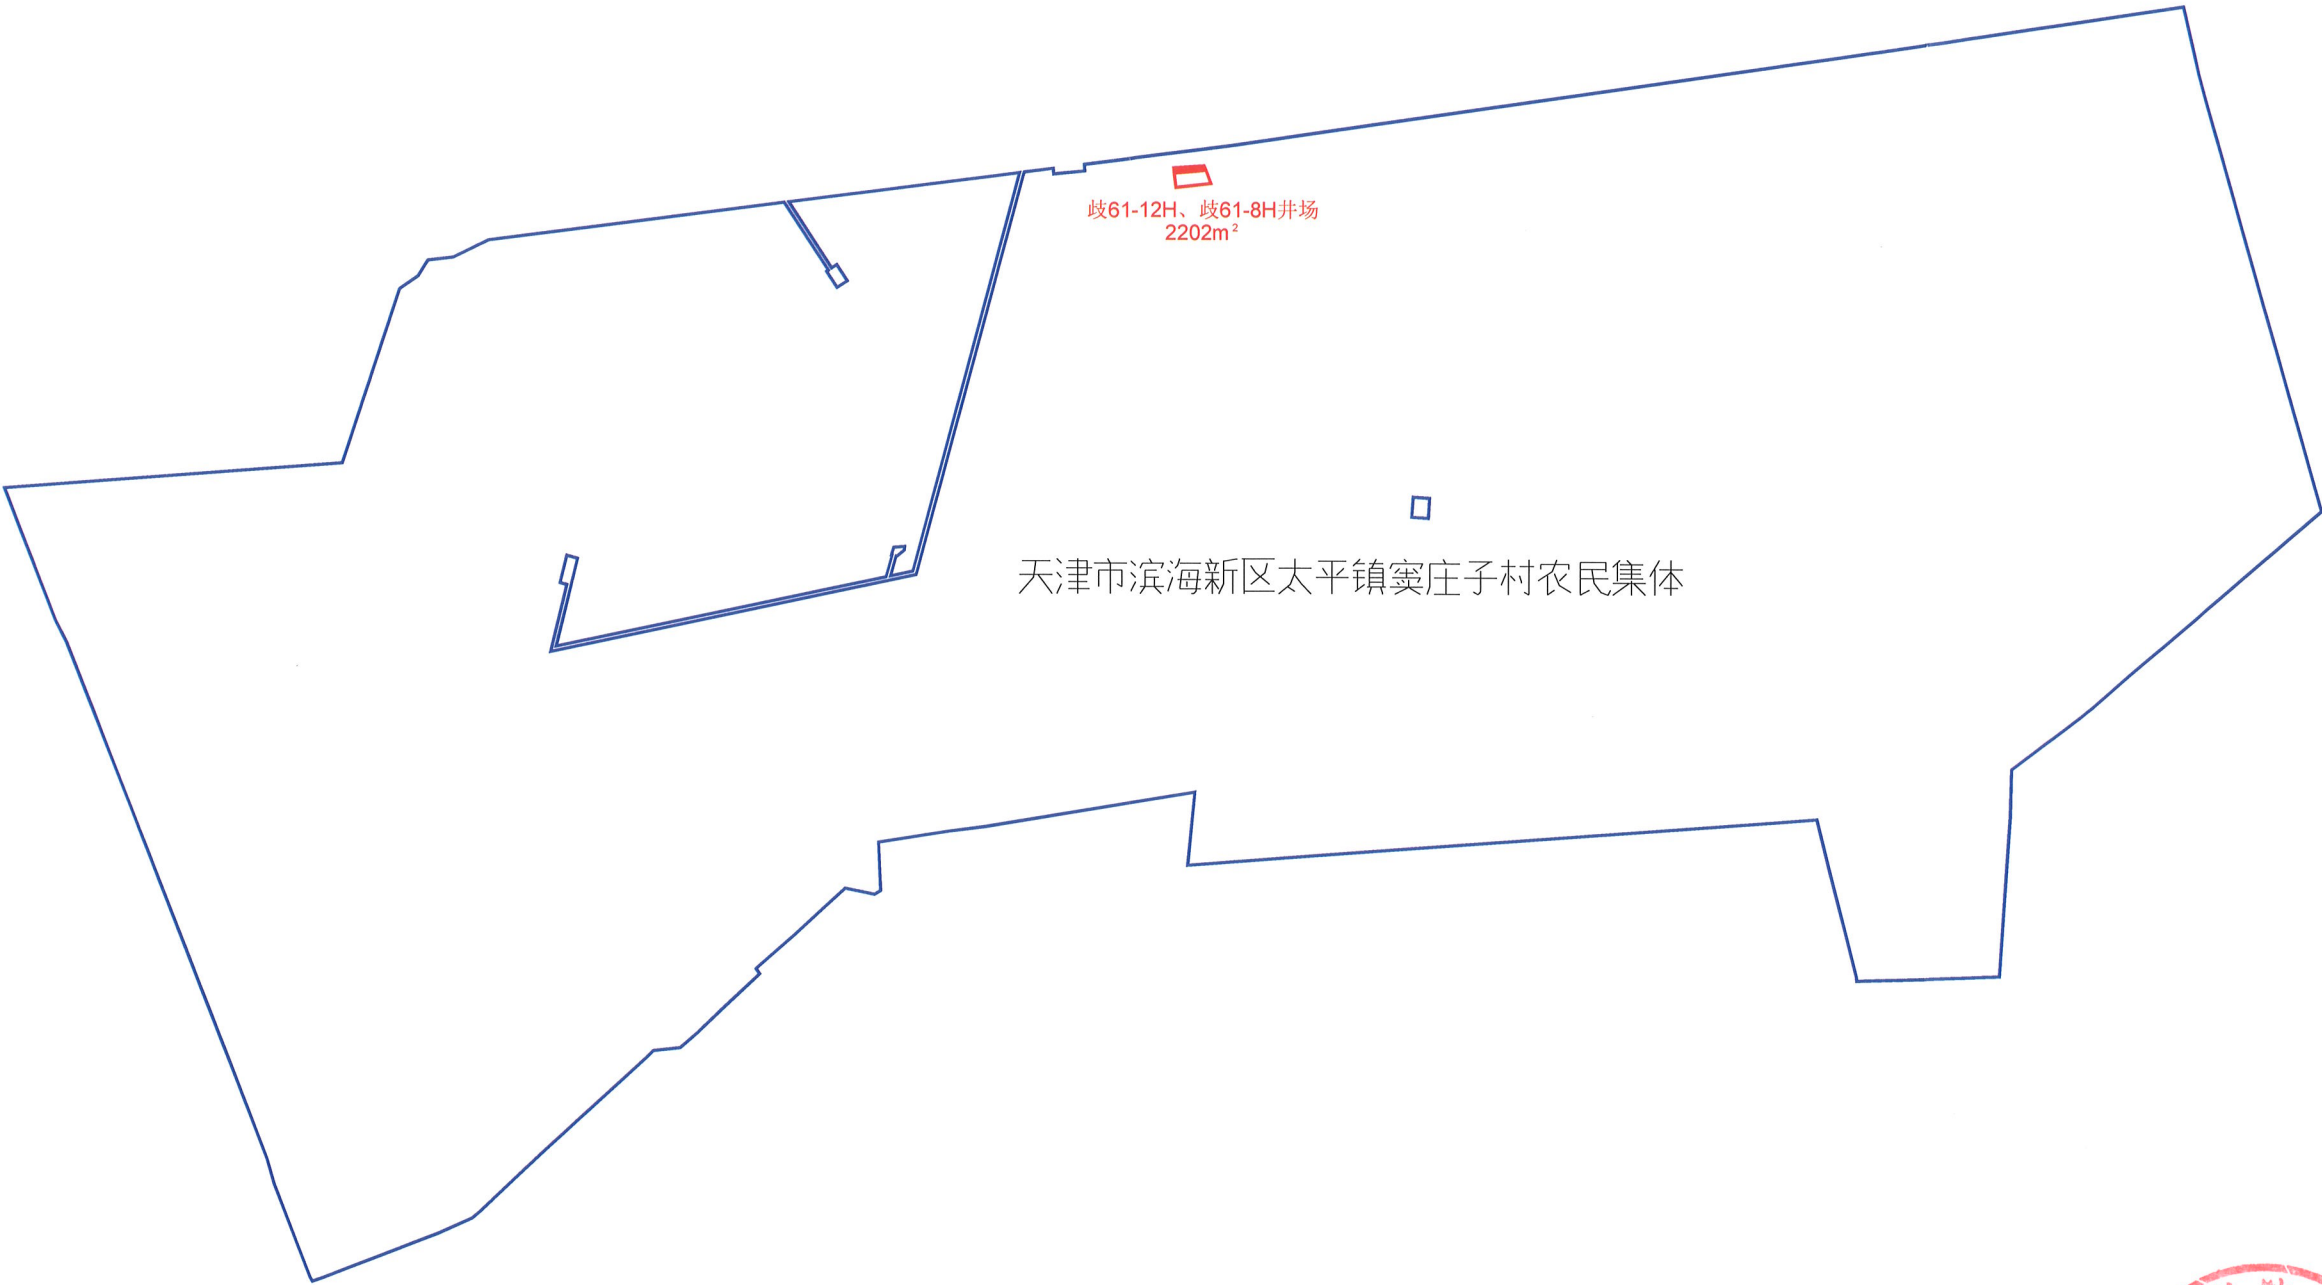

天津市滨海新区太平镇窦庄子村农民集体

图 例

- 征收宗地界线
- 证载宗地界线



天津市测绘院有限公司 滨海院