


征收宗地界址图

该村集体征收总面积：3858m²

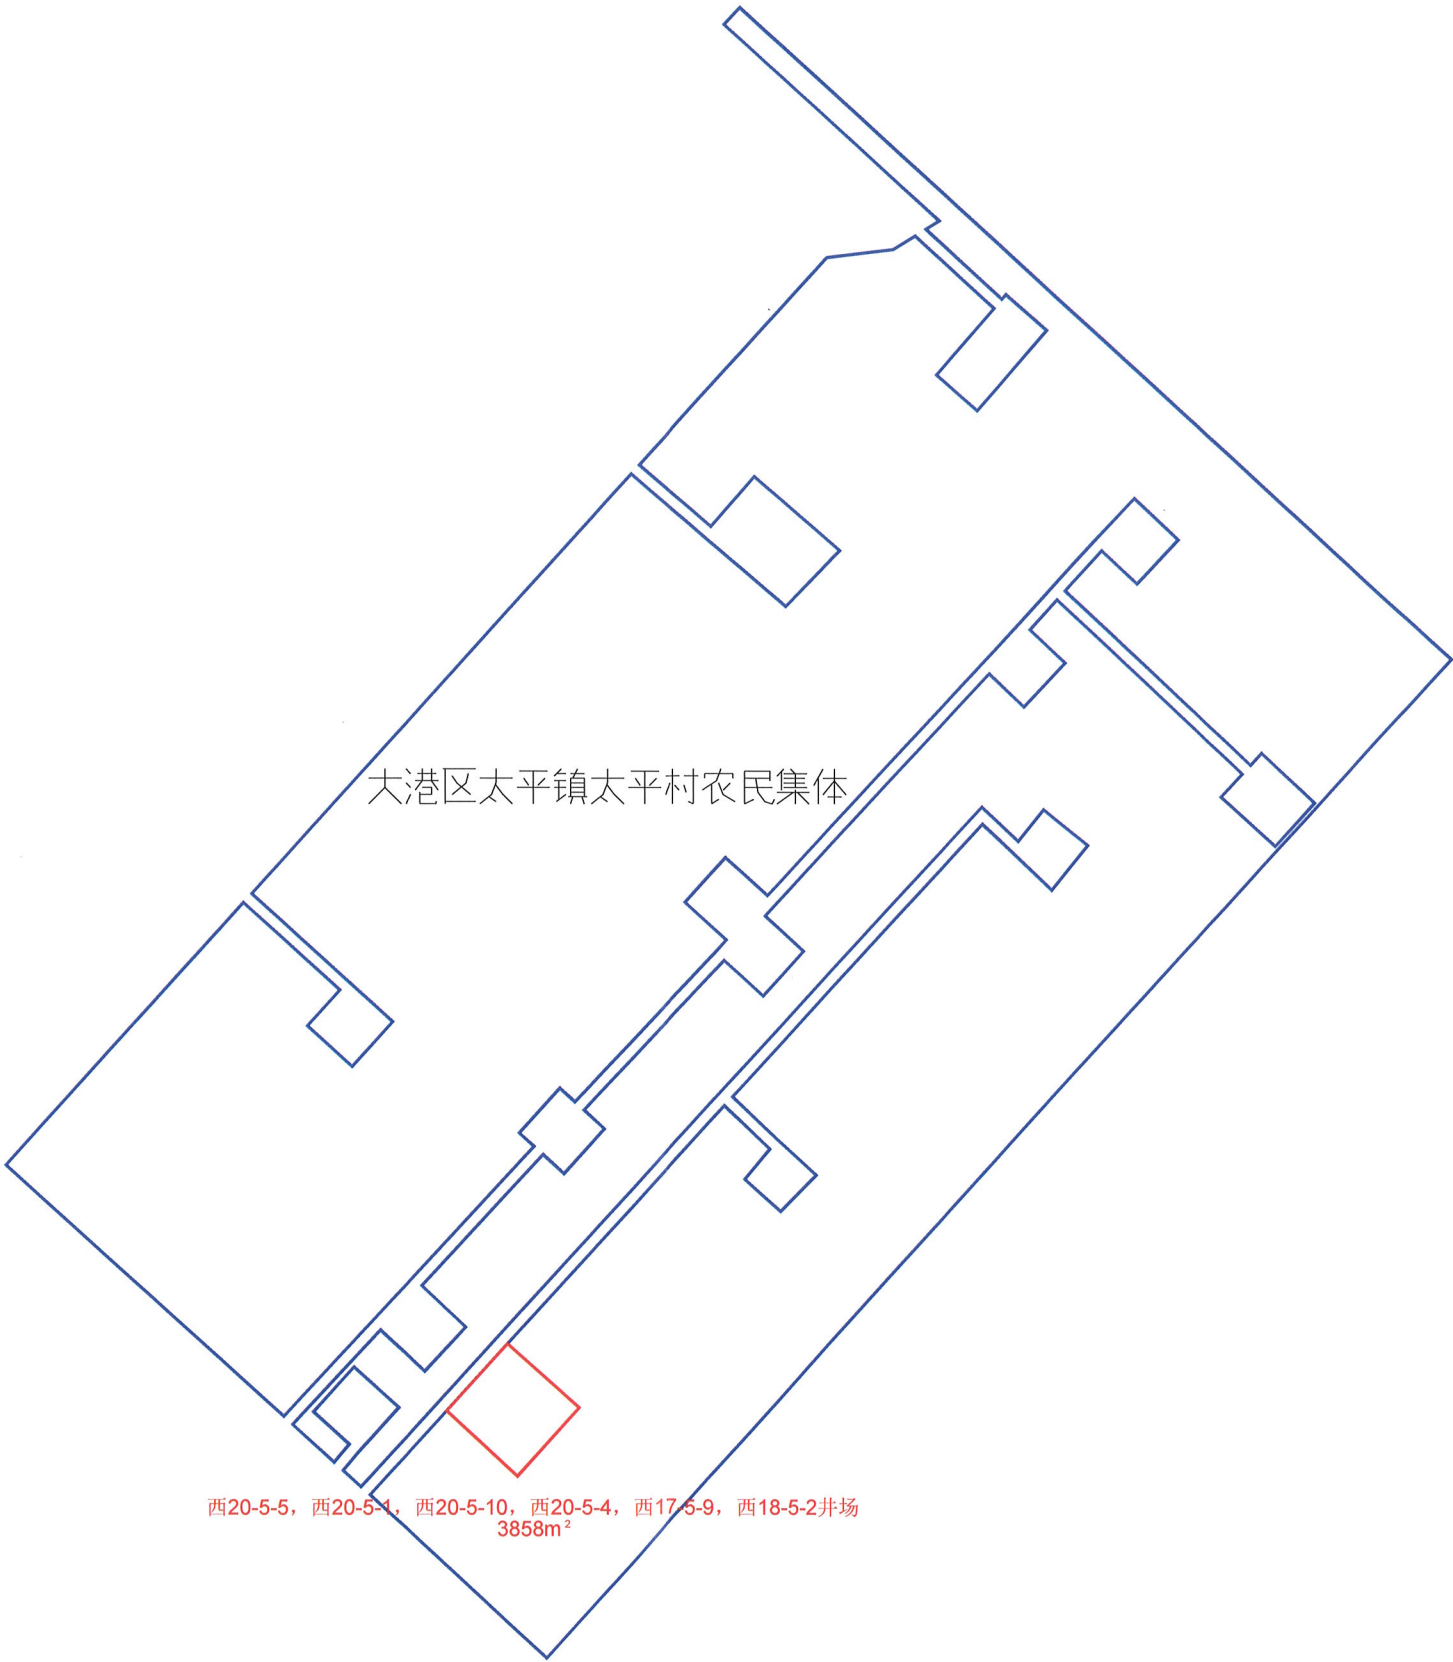

大港区太平镇太平村农民集体

西20-5-5, 西20-5-4, 西20-5-10, 西20-5-4, 西17-5-9, 西18-5-2井场
3858m²

图 例

- 征收宗地界线
- 证载宗地界线

