


中国石油天然气股份有限公司大港油田分公司(西14-31H、西10-23H井场)项目勘测定界图

界内使用面积: 2700 m²

北

比例尺 1:2000

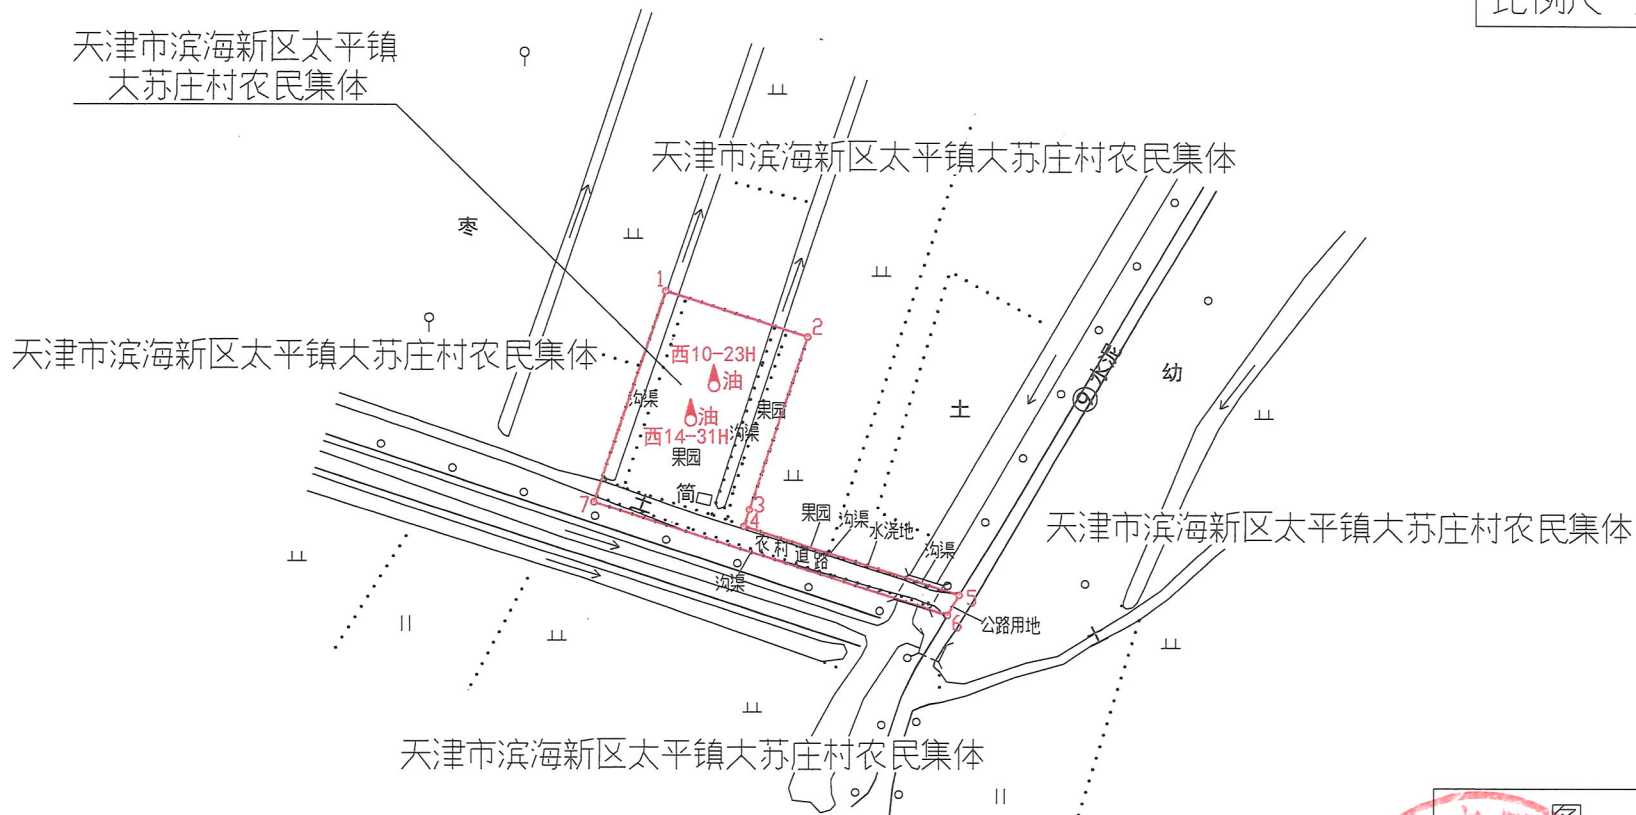

天津市测绘院有限公司滨海院

2000天津城市坐标系。
2024年9月制图。


复核单位:天津市规划和自然资源局滨海新区分局
审核单位:天津市规划和自然资源局土地资源处

中国石油天然气股份有限公司大港油田分公司(西14-37H、西15-22H、西16-20H、西13-19H井场)项目勘测定界图

界内使用面积: 2888 m²



比例尺 1:2000

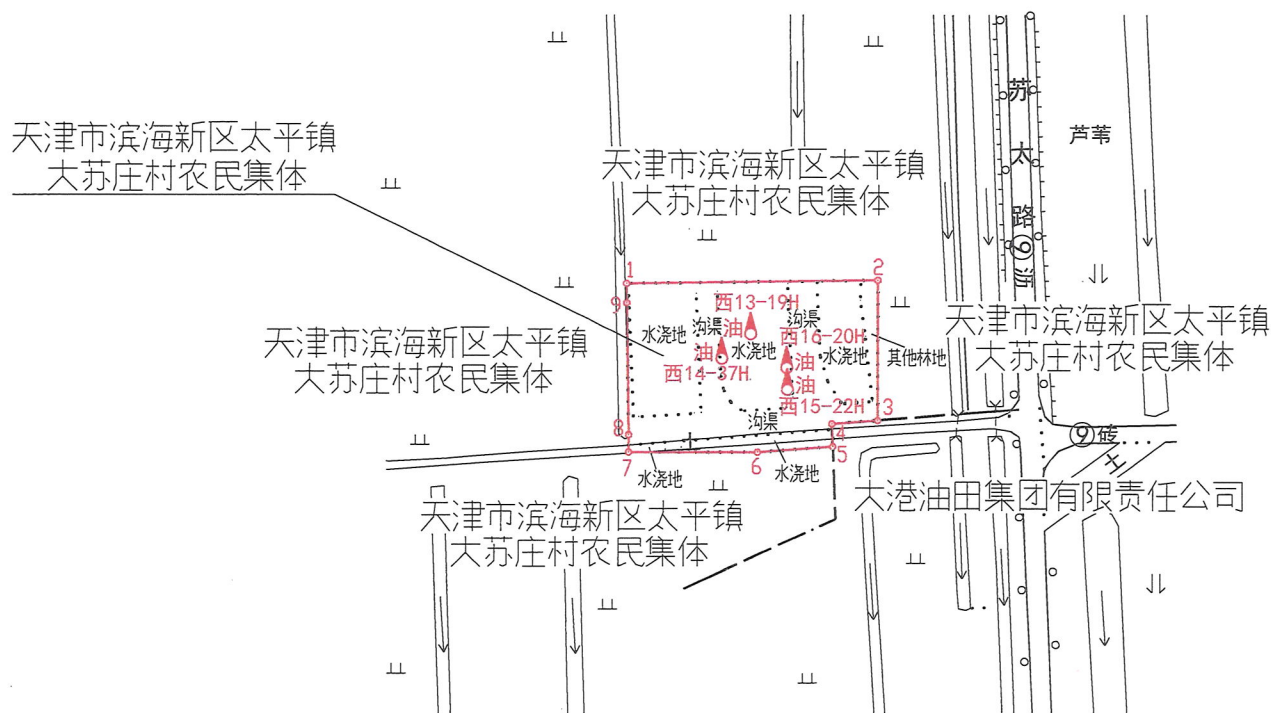

天津市测绘院有限公司滨海院

2000天津城市坐标系。
2024年9月制图。

复核单位:天津市规划和自然资源局滨海新区分局
审核单位:天津市规划和自然资源局土地资源处

图例

——界内用地线

——.——村界

..... 地 类 界