


征收宗地界址图

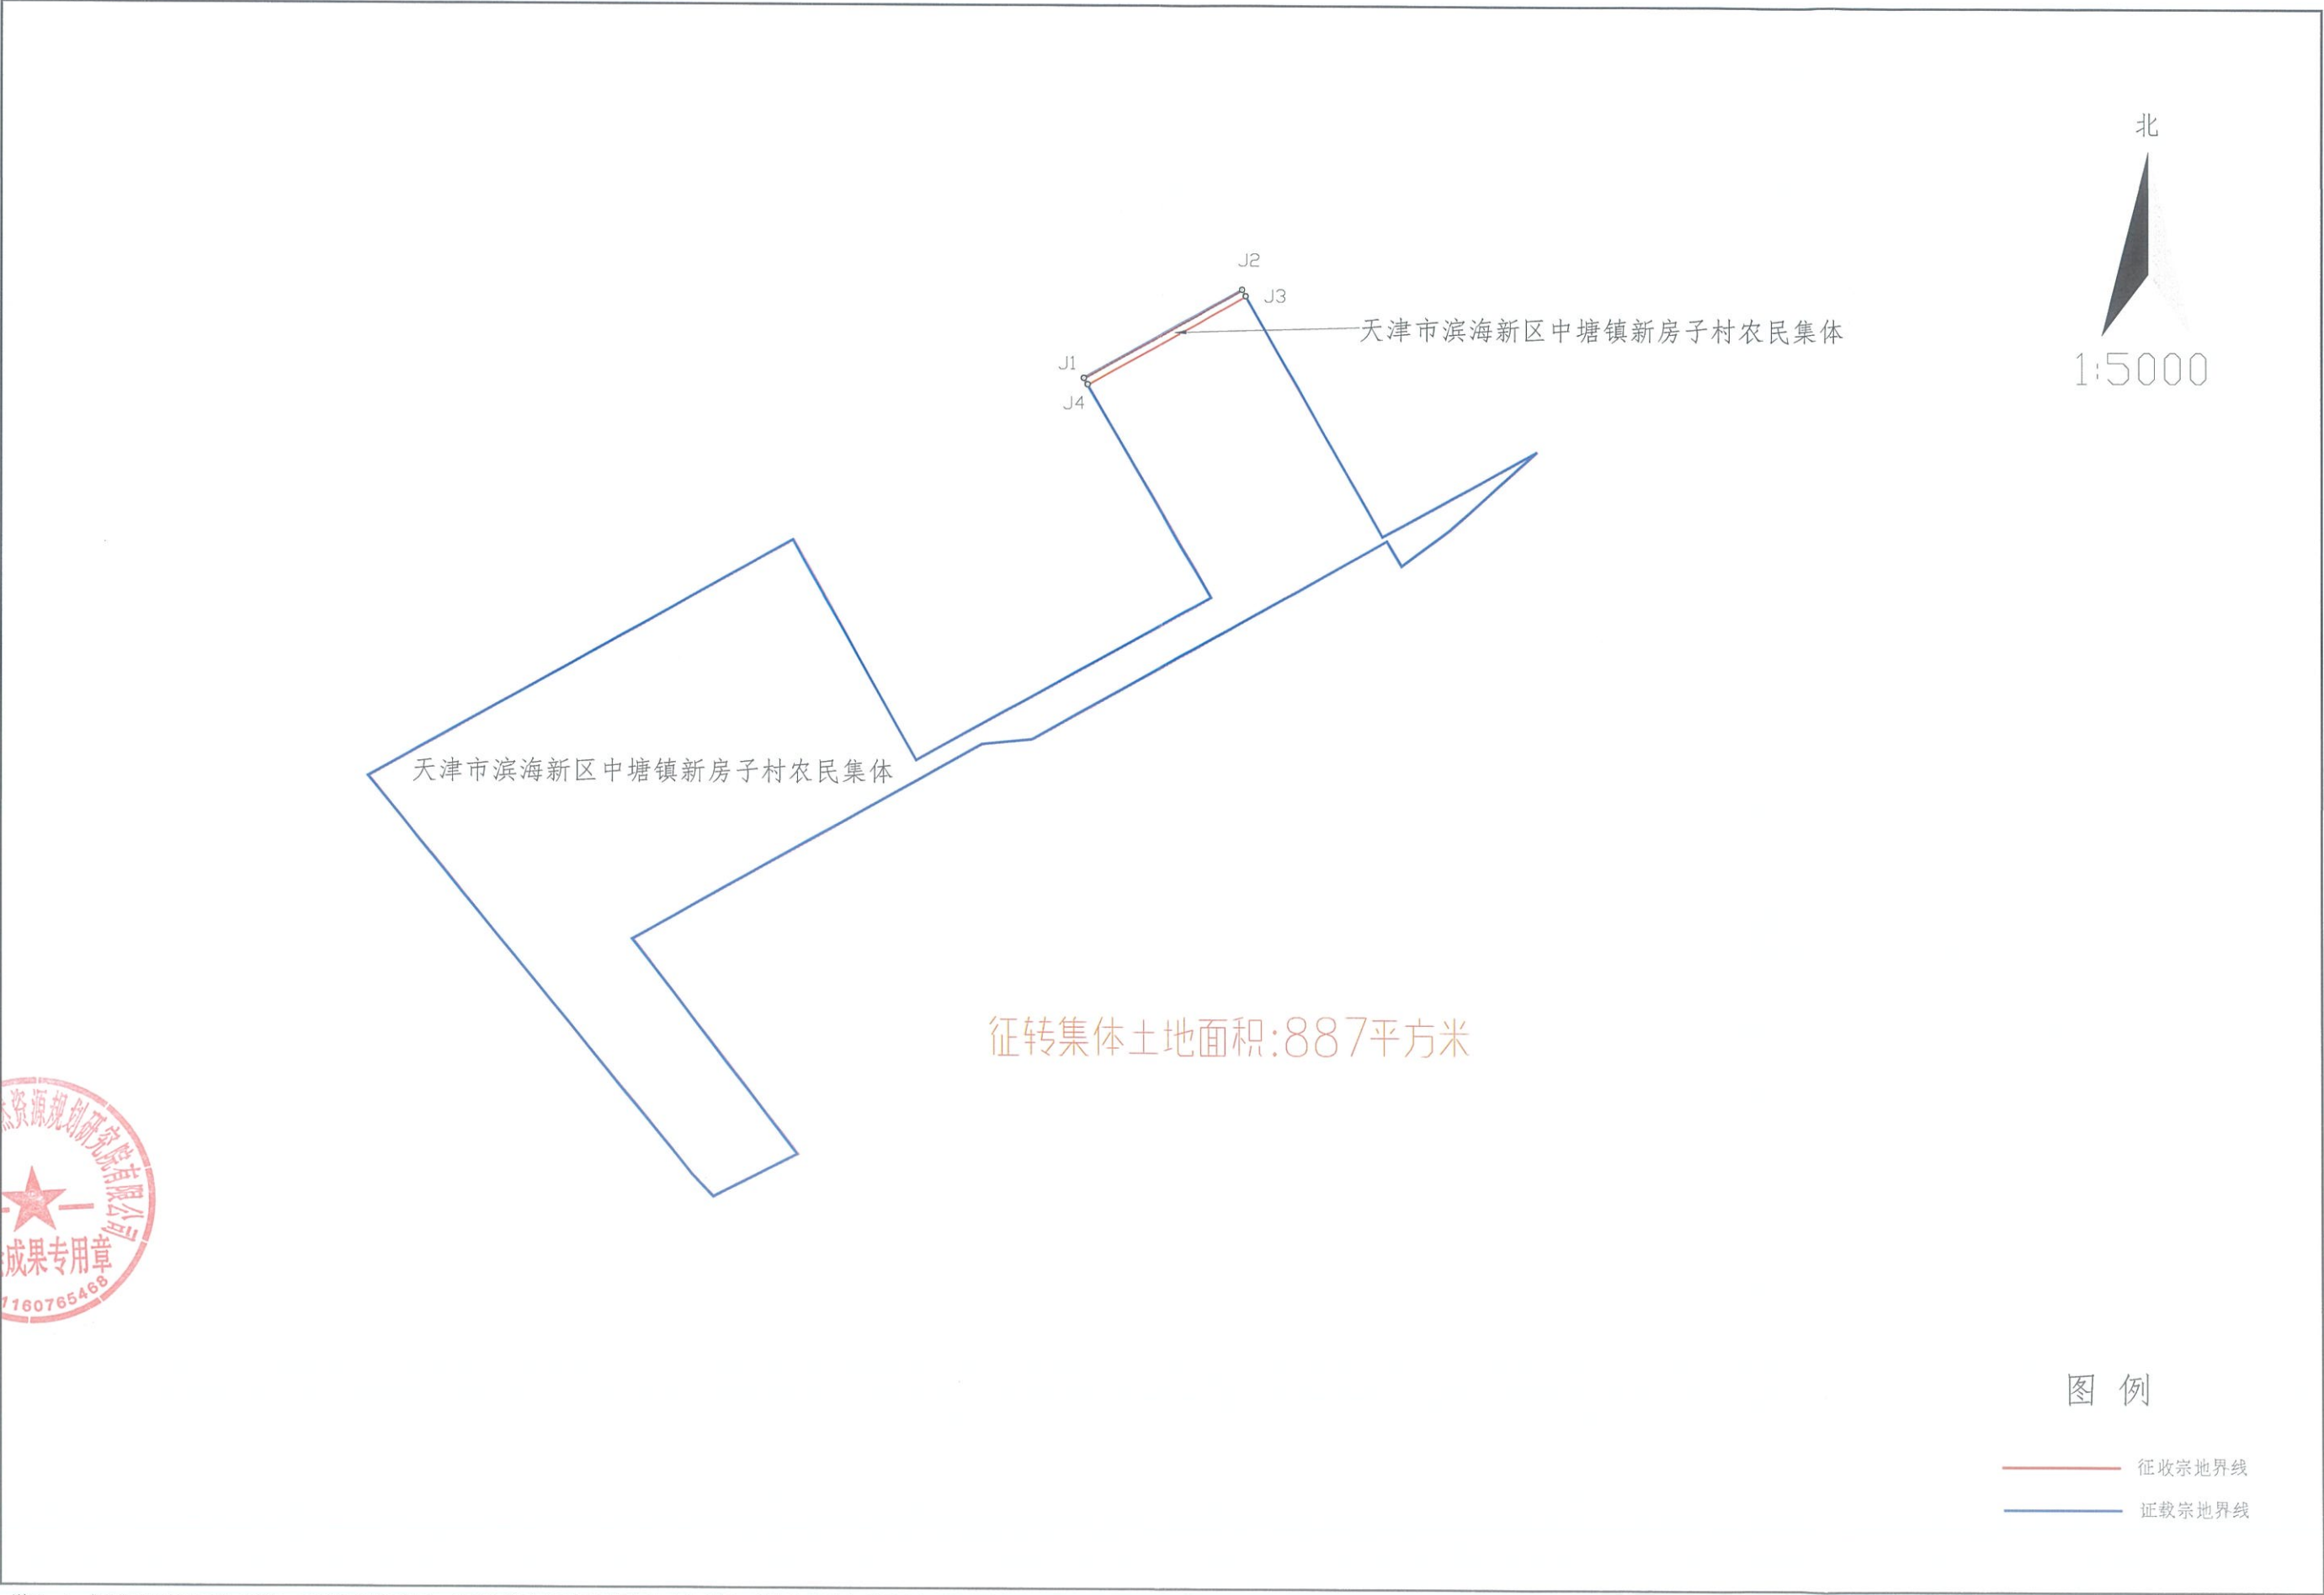

征转集体土地面积:887平方米

北
1:5000

图 例

- 征收宗地界线
- 证载宗地界线

说明: 1. 《征收宗地界址图》应按1:500精度进行测绘,明确证载宗地范围及拟征收宗地范围,拟征收宗地应附界址点和界址坐标
2. 集体土地所有权人应在该图上对征收范围进行盖章确认

天津市滨海新区自然资源局

