
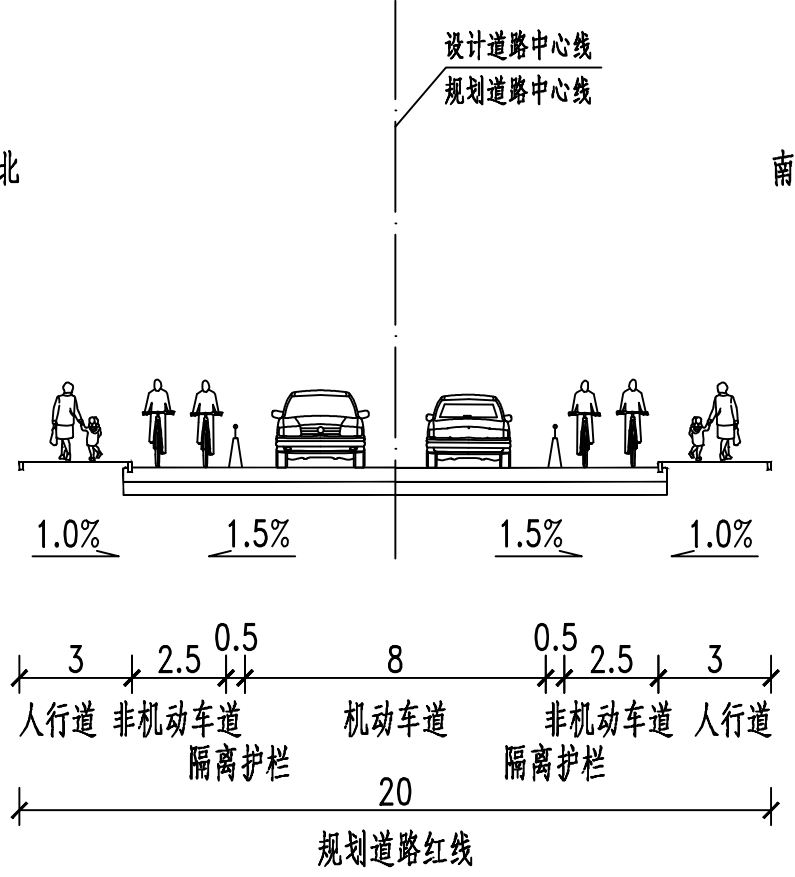


高荣道（吉新路-高新一路）建设工程设计方案公示图

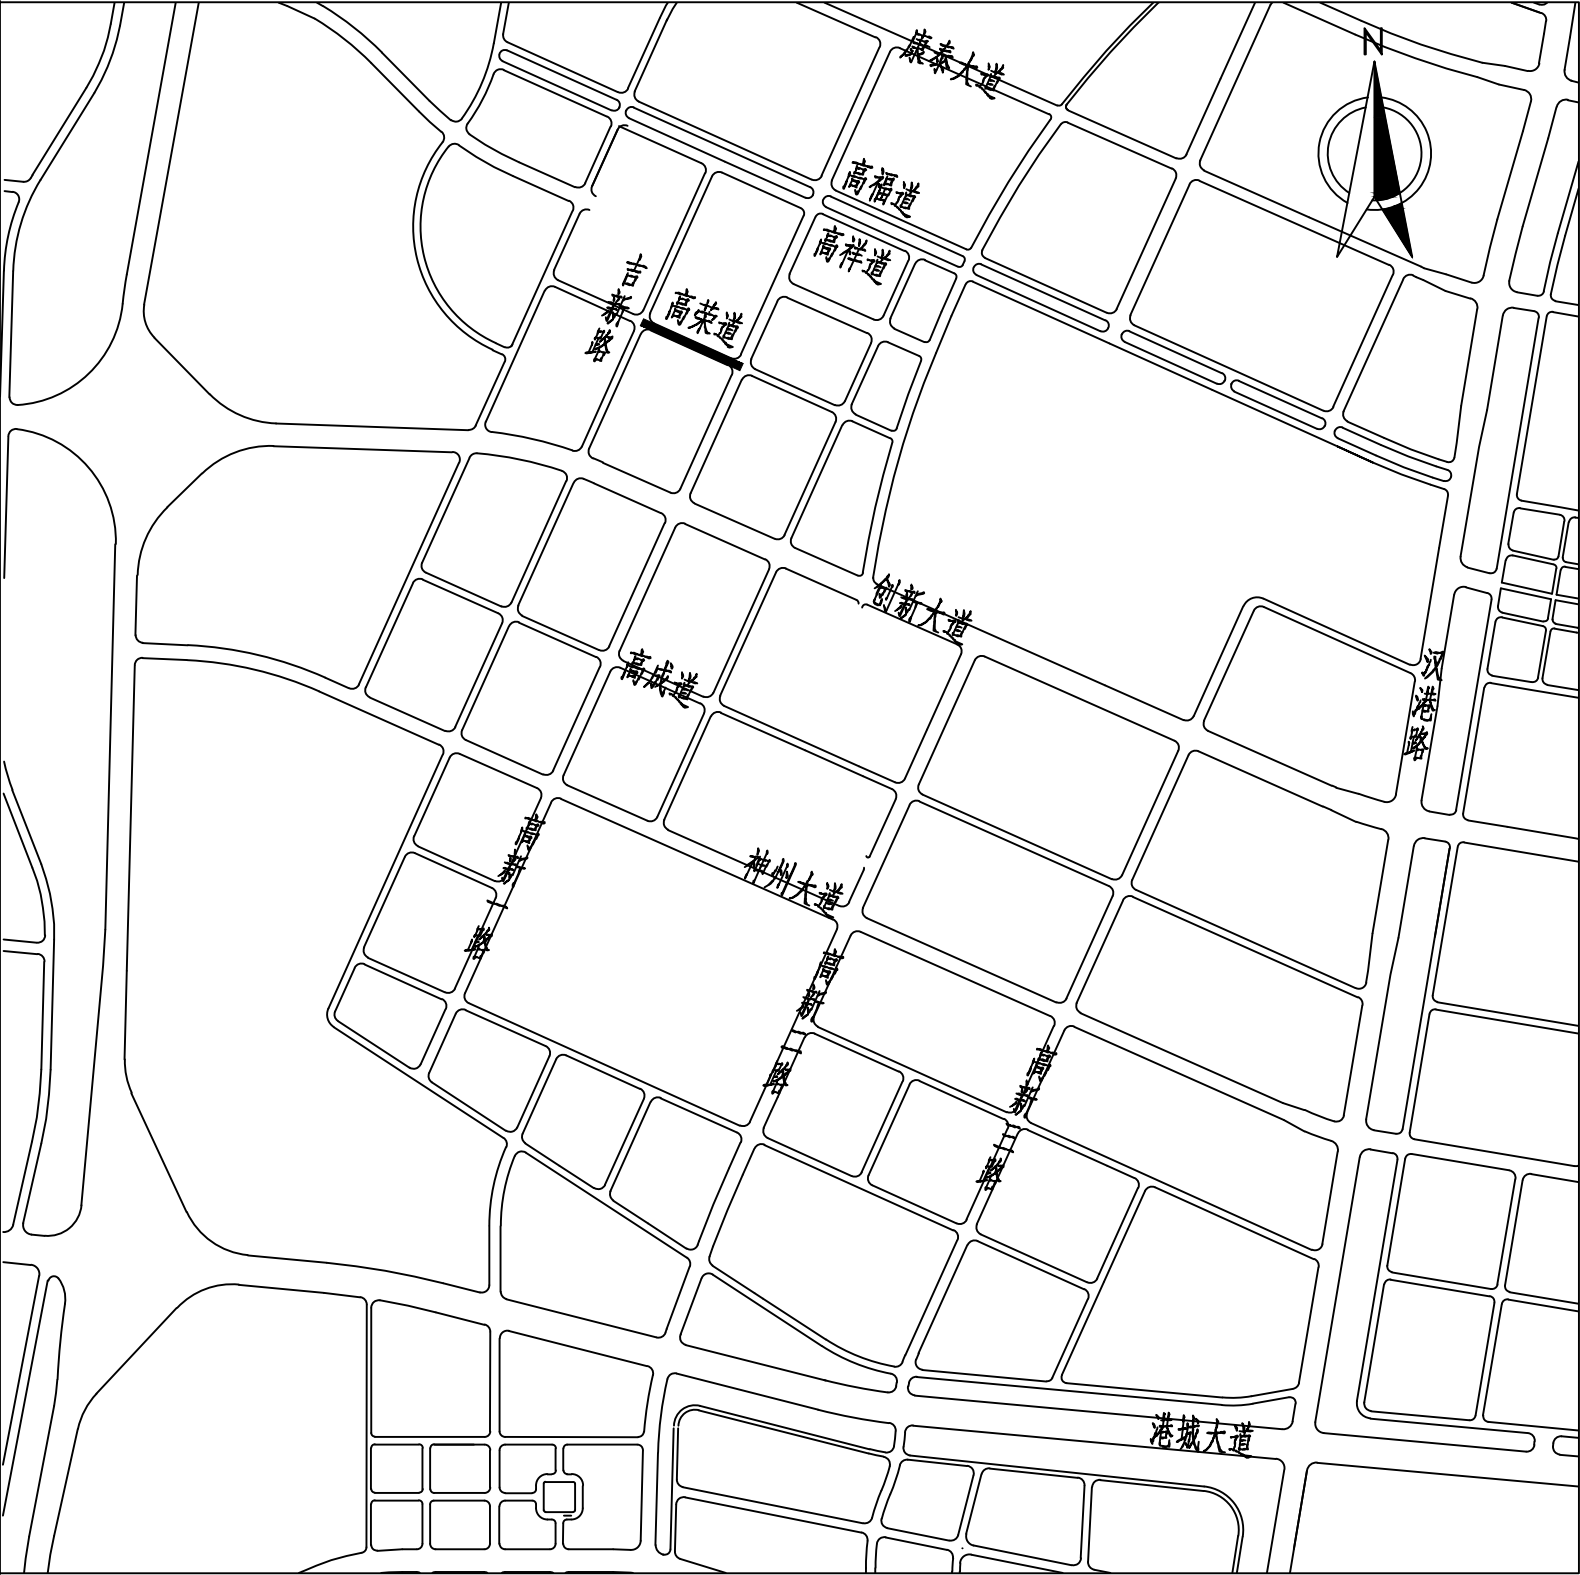

注：
1.图例：—— 高荣道（吉新路-高新一路）。
2.单位：m；比例：示意。

工程建设单位：天津滨海高新技术产业开发区资产管理办公室 谭少珩 13820156068
规划单位：天津滨海高新技术产业开发区规划和自然资源局 刘洪建 84800040
设计单位：上海市城市建设设计研究总院(集团)有限公司 尚银川 18649071529