


宁海路与第九大街交通节点工程设计方案公示图

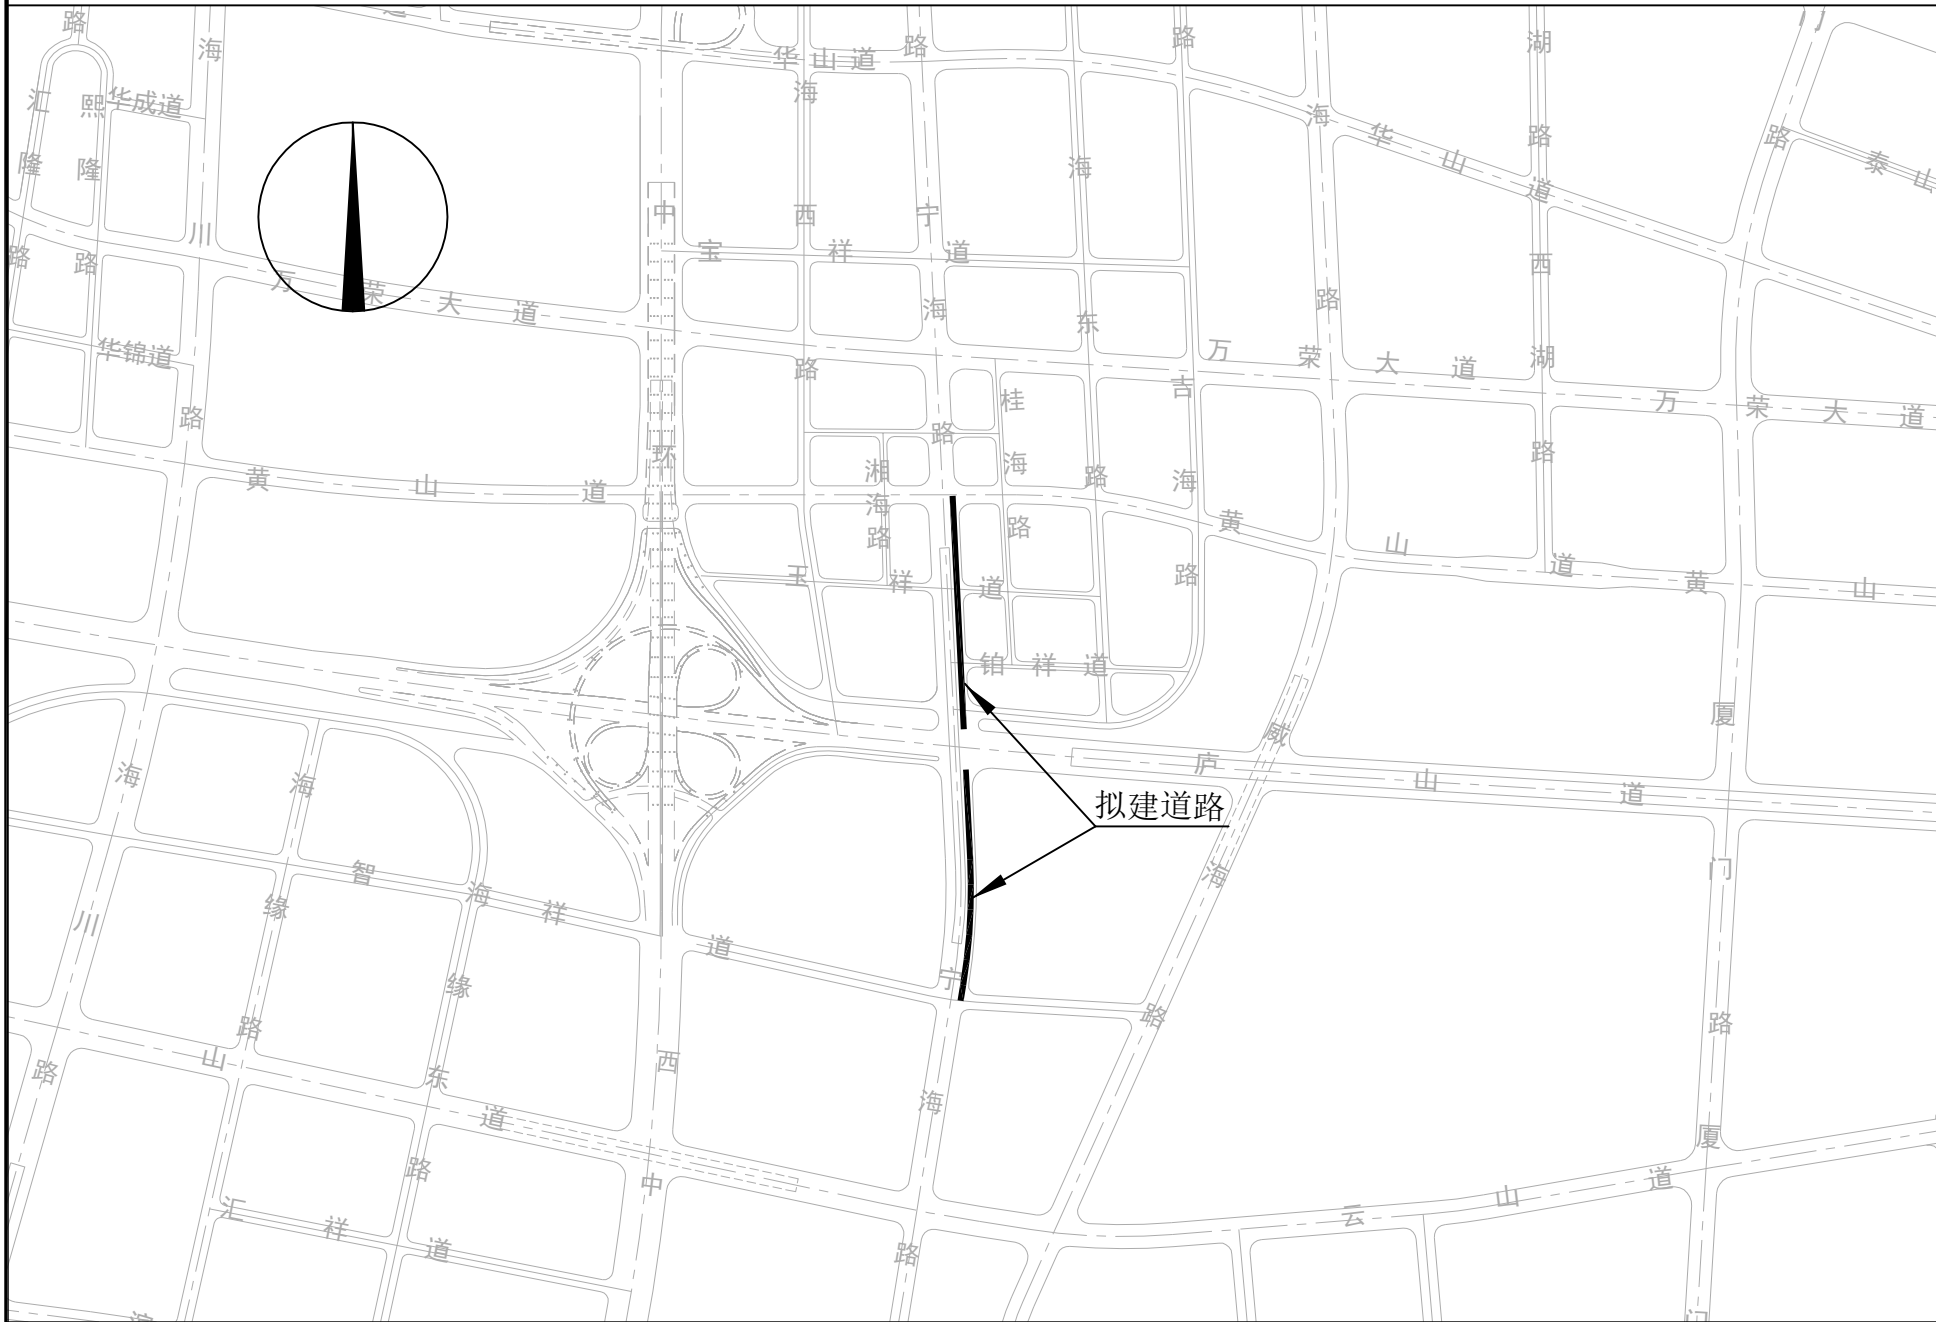


说明

1、道路起止点
宁海路东侧辅道，修建范围为智祥道至第九大街南侧，黄山道至第九大街北侧，全长约736米。
道路等级为城市支路，设计速度：30km/h；辅道规划宽度：10.5米。

2、反馈意见方式
书面意见可直接反馈至天津滨海高新技术产业开发区
规划和自然资源局
联系人：刘洪建
电话：022-84800040

建设单位：天津市海洋高新技术开发有限公司
电话：022-25215350
邮编：300459
地址：天津市滨海新区宁海西路577号海洋建设大厦工程部

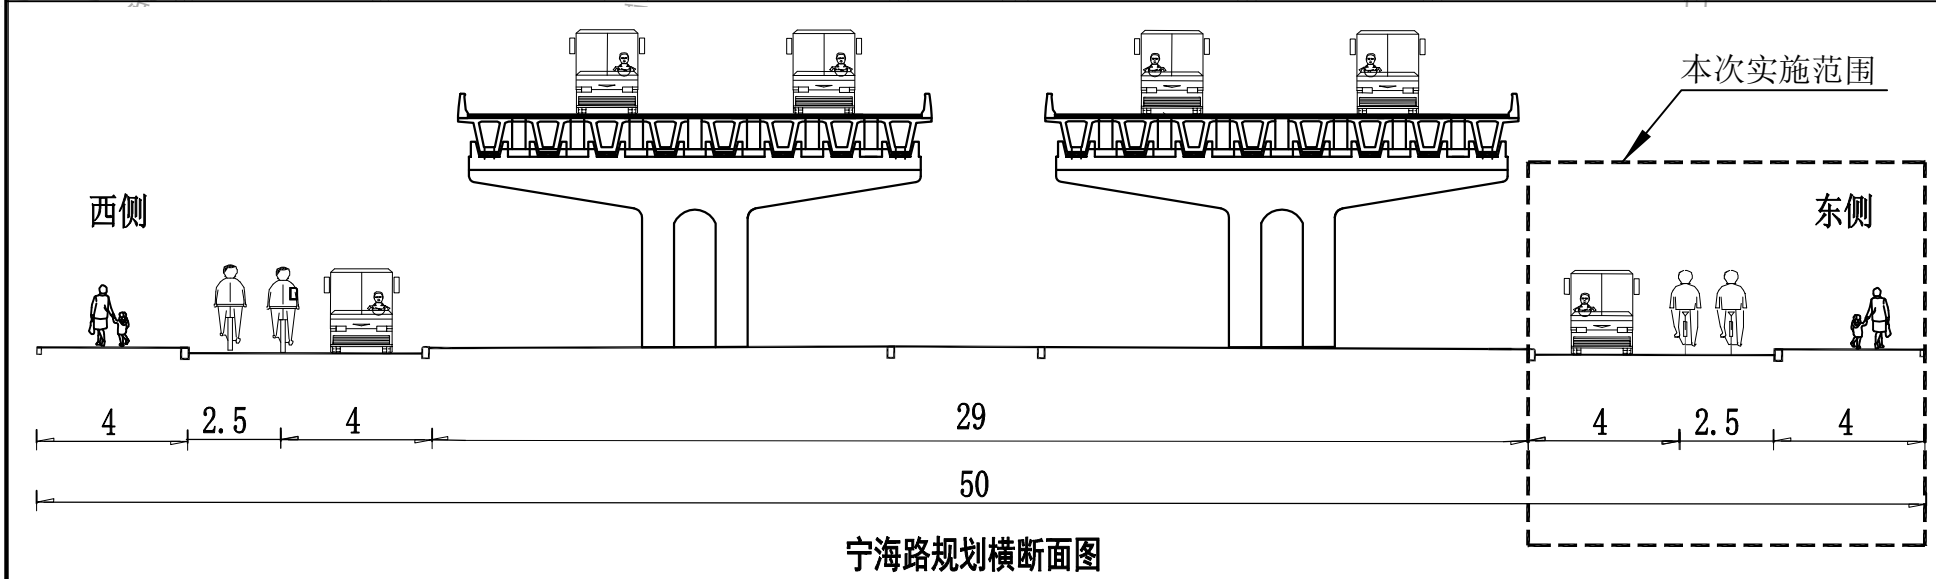

3、单位：米，比例：示意。