



天津东疆港区北港西路道路工程 道路设计方案公示图

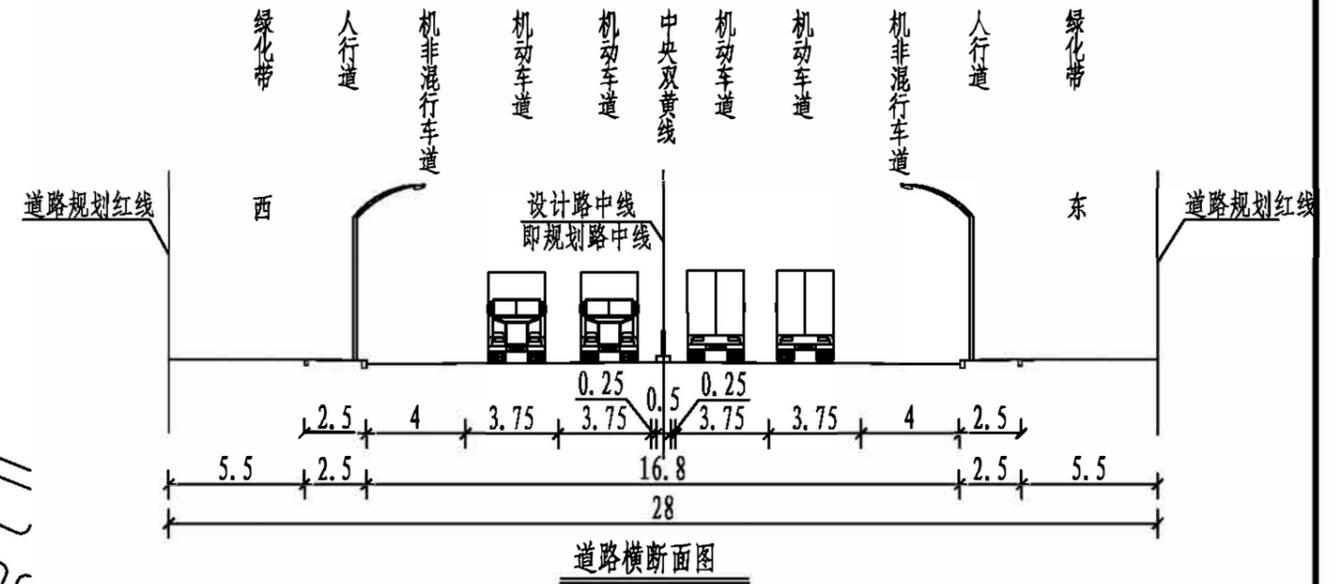

公示日期2025年 月 日，公示时间7个工作日，有关意见建议
书面反馈天津东疆规划国土和建设管理局，电话：25607326

工程勘察设计出图专用章
(有效期至: 2025年12月30日)
单位: 天津市市政工程设计研究院有限公司
行业: 工程设计综合资质
级别: 甲级 证书编号: A112002462
天津市住房和城乡建设委员会制

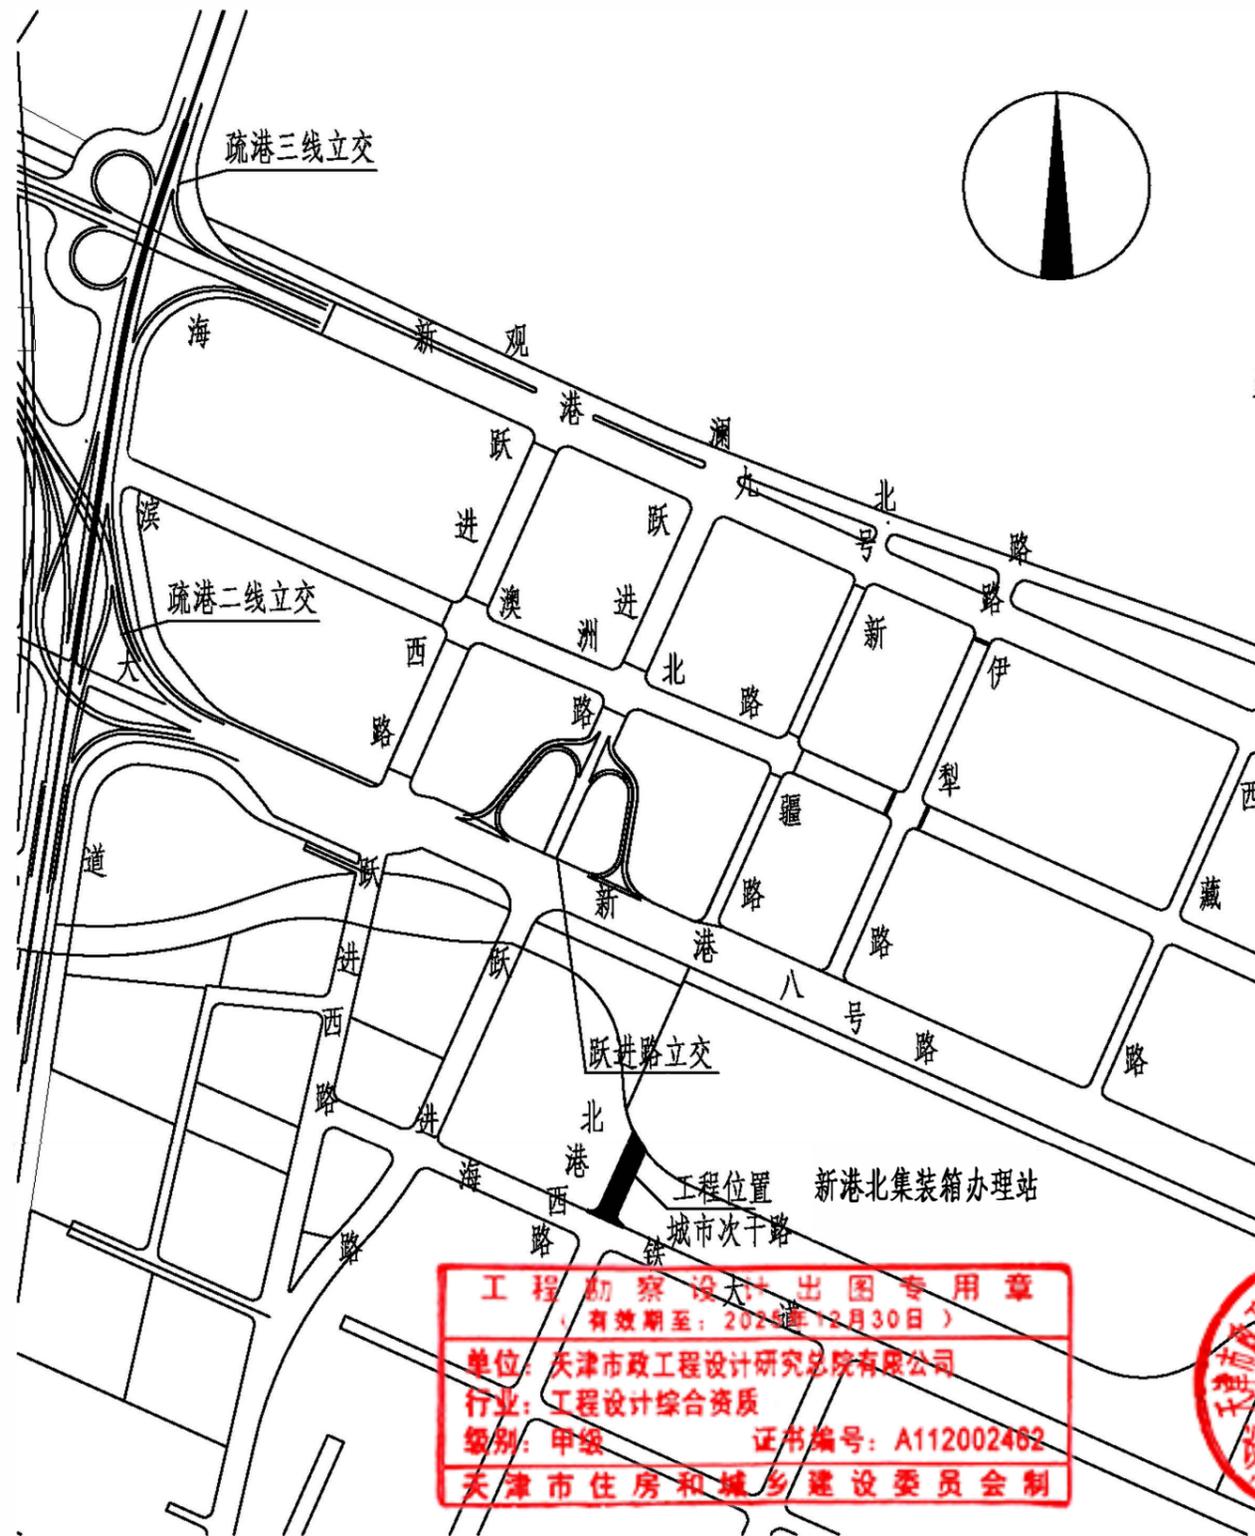