


# 天津滨海高新区渤海石化产品有限公司 滨海高新区日新道新建加油站项目建筑设计方案

总平面图草案公示

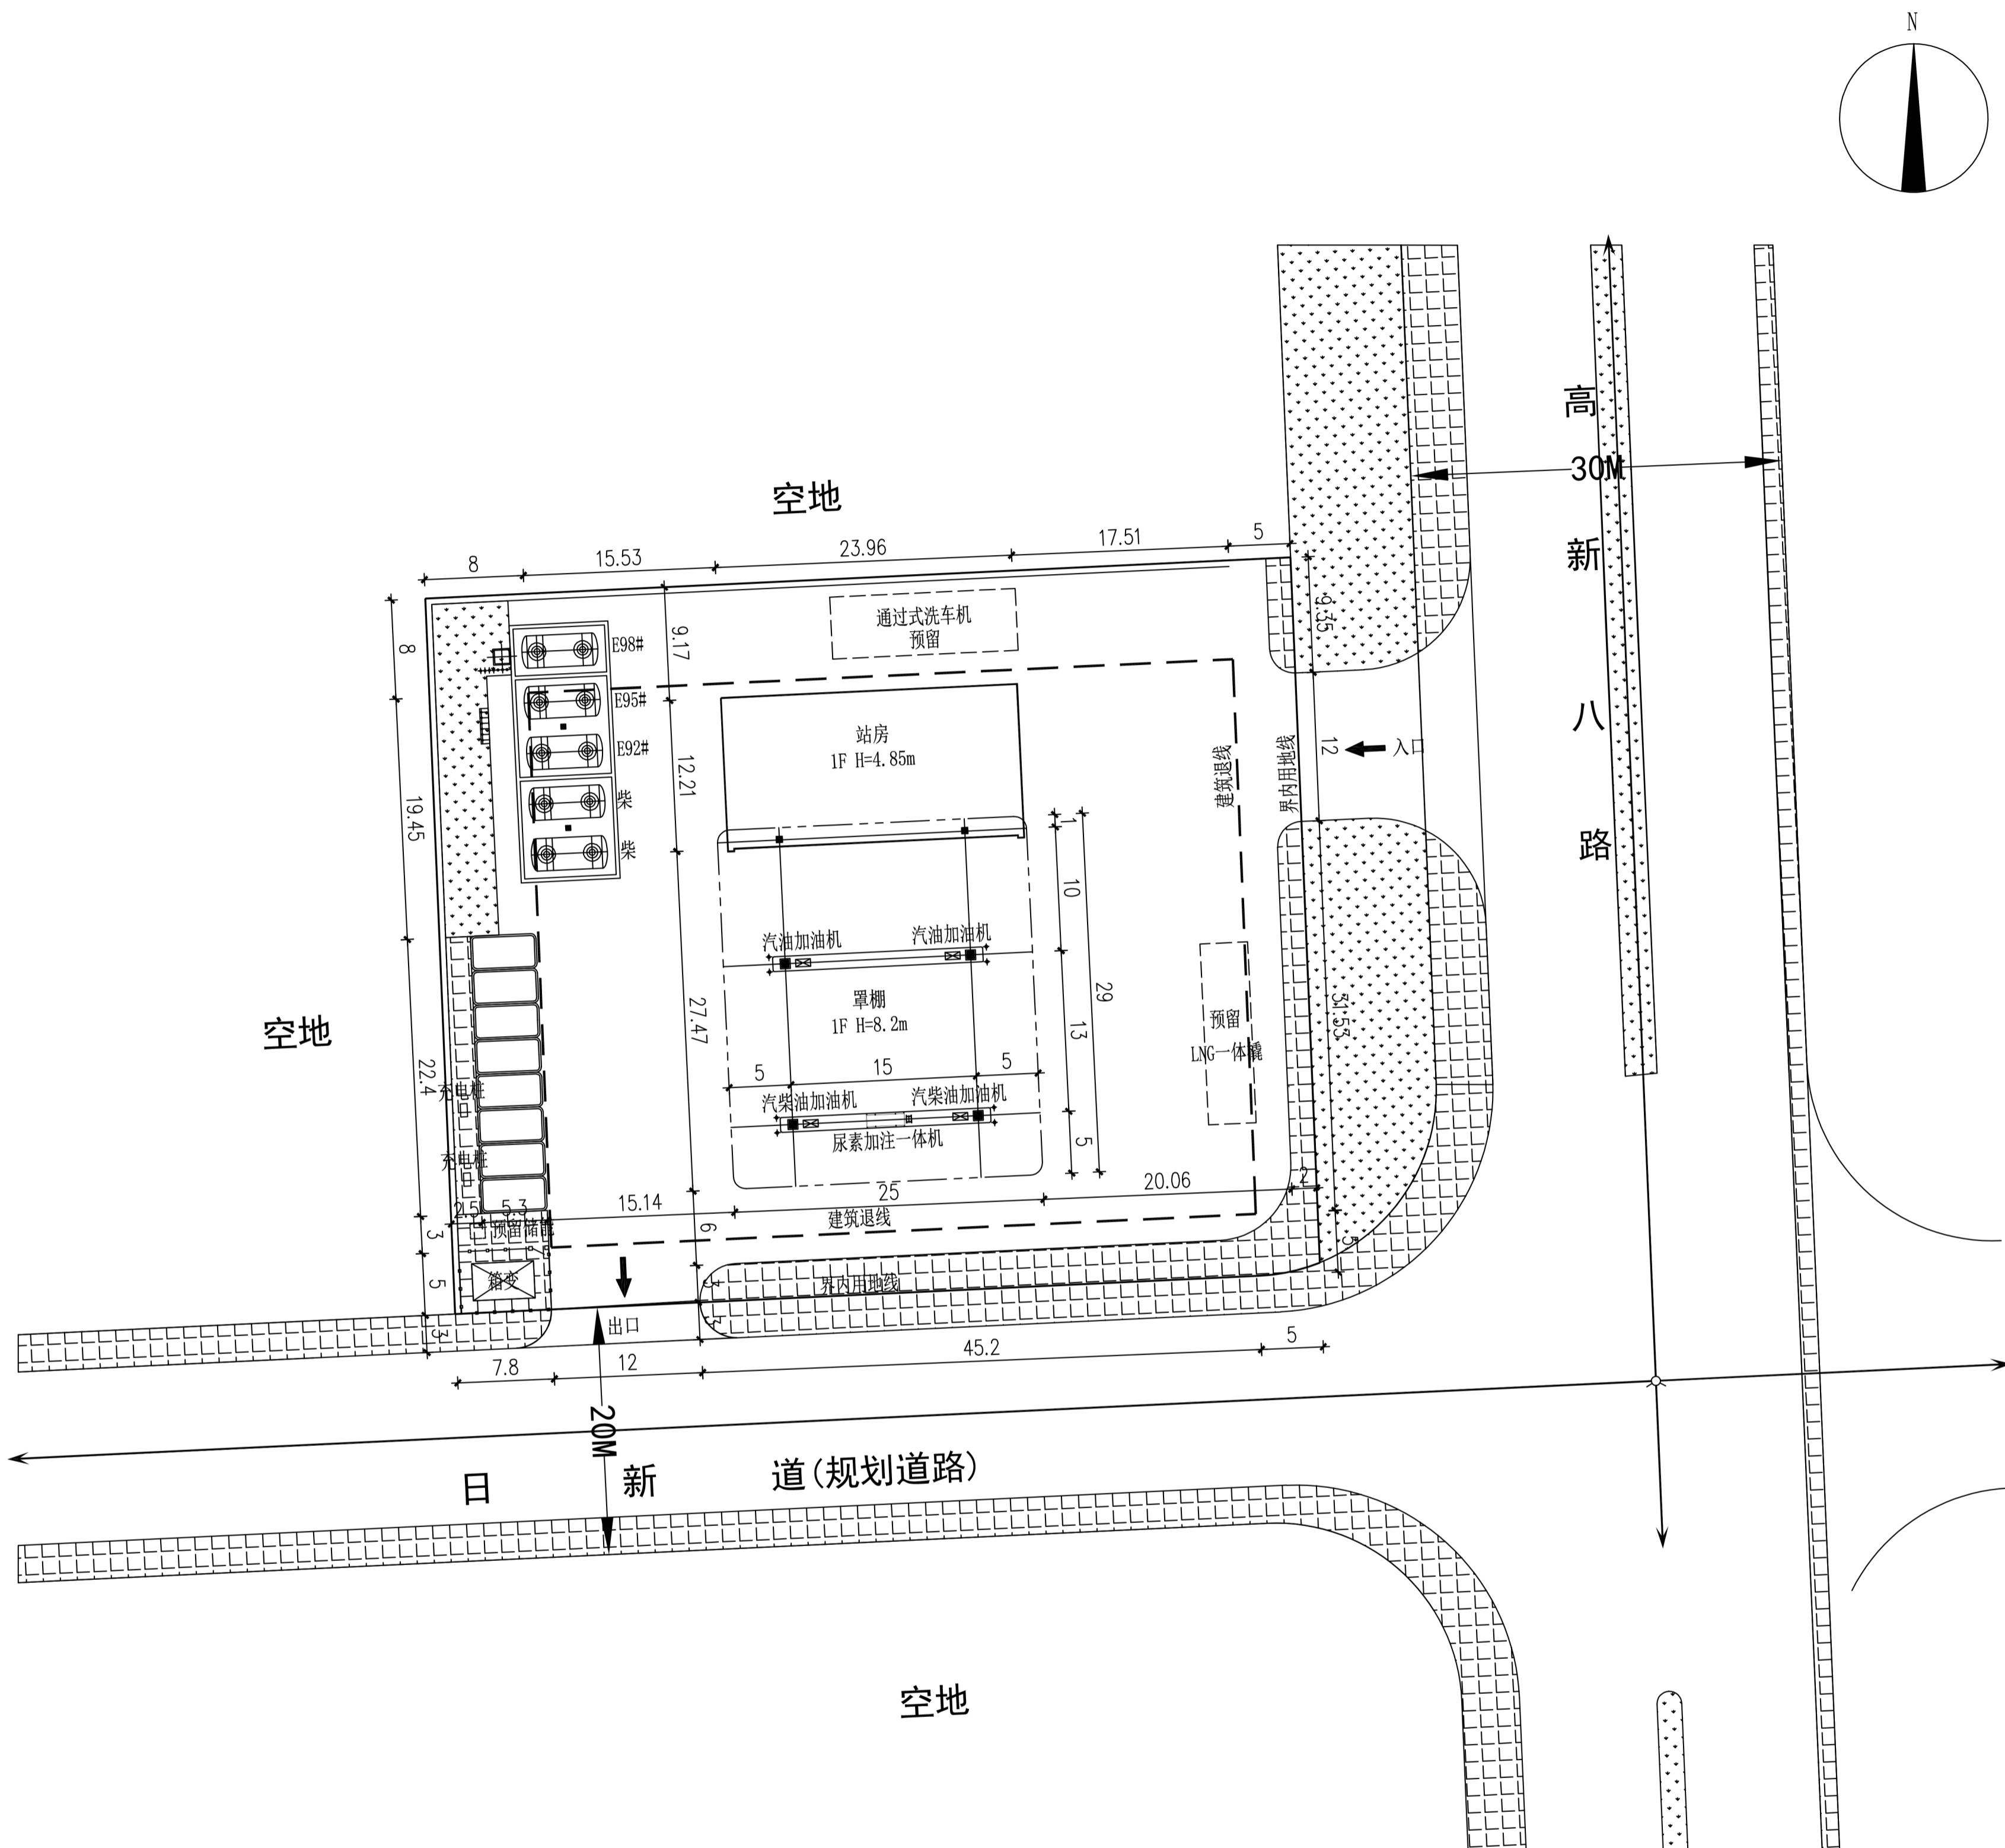

技术经济指标					
项目	单位	总指标	已发证指标	本次申报指标	审批后剩余指标
总用地面积	m <sup>2</sup>	4048.2		4048.2	
界内建设用地面积	m <sup>2</sup>	4048.2		4048.2	
容积率	-	≤ 0.40			
地上计容建筑面积	m <sup>2</sup>	≤ 1619.28	≤	≤ 654.82	≤
建筑密度	%	≤			
建筑基底面积	m <sup>2</sup>	≤	≤	≤ 980.12	≤
绿地率	%	≥			
绿地面积	m <sup>2</sup>	>	≥	≥ 126.30	>
项目					
单位					
本次申报指标					
总建筑面积					
m <sup>2</sup>					
654.82					
地上建筑面积					
m <sup>2</sup>					
654.82					
其中					
地上计容建筑面积					
m <sup>2</sup>					
654.82					
其中					
性质1建筑面积					
m <sup>2</sup>					
654.82					
性质2建筑面积					
m <sup>2</sup>					
0					
兼容性质1建筑面积					
m <sup>2</sup>					
0					
兼容性质2建筑面积					
m <sup>2</sup>					
0					
其中					
地上鼓励兼容建筑面积					
m <sup>2</sup>					
0					
其中					
性质1建筑面积					
m <sup>2</sup>					
0					
性质2建筑面积					
m <sup>2</sup>					
0					
地下建筑面积					
m <sup>2</sup>					
0					
经营性建筑面积					
m <sup>2</sup>					
0					
非经营性建筑面积					
m <sup>2</sup>					
0					
机动车停车位					
辆					
≥ 8					
其中					
地上机动车停车位					
辆					
≤ 8					
地下机动车停车位					
辆					
0					
非机动车停车位					
辆					
≥ 0					
其中					
地上非机动车停车位					
辆					
0					
地下非机动车停车位					
辆					
0					

图例

图例	名称	图例	名称
[Building outline icon]	建筑轮廓线	[Dotted line icon]	绿地
[Canopy icon]	罩棚	[Pile icon]	防撞柱
[Fuel island icon]	加油岛	[Parking space icon]	停车位
[Fuel pump icon]	加油机	[Arrow icon]	地块出入口
[Urea injection pump icon]	尿素加注一体机	[Boundary line icon]	界内用地线
[Brick path icon]	步道砖	[Dashed line icon]	建筑退线
[Oil tank icon]	油罐	[Open square icon]	充电桩
[Delivery truck icon]	油品卸车点	[Crossed pipe icon]	通气管及三次设备

公示单位：天津滨海高新技术产业开发区规划和自然资源局  
联系人：马梁 联系电话：8480040  
编制单位：天津滨海新区渤海石化产品有限公司  
联系人：刘立波 联系电话：13920206106  
设计单位：哈尔滨天源石化工程设计有限责任公司  
联系人：党艳妮 联系电话：010-58247280